
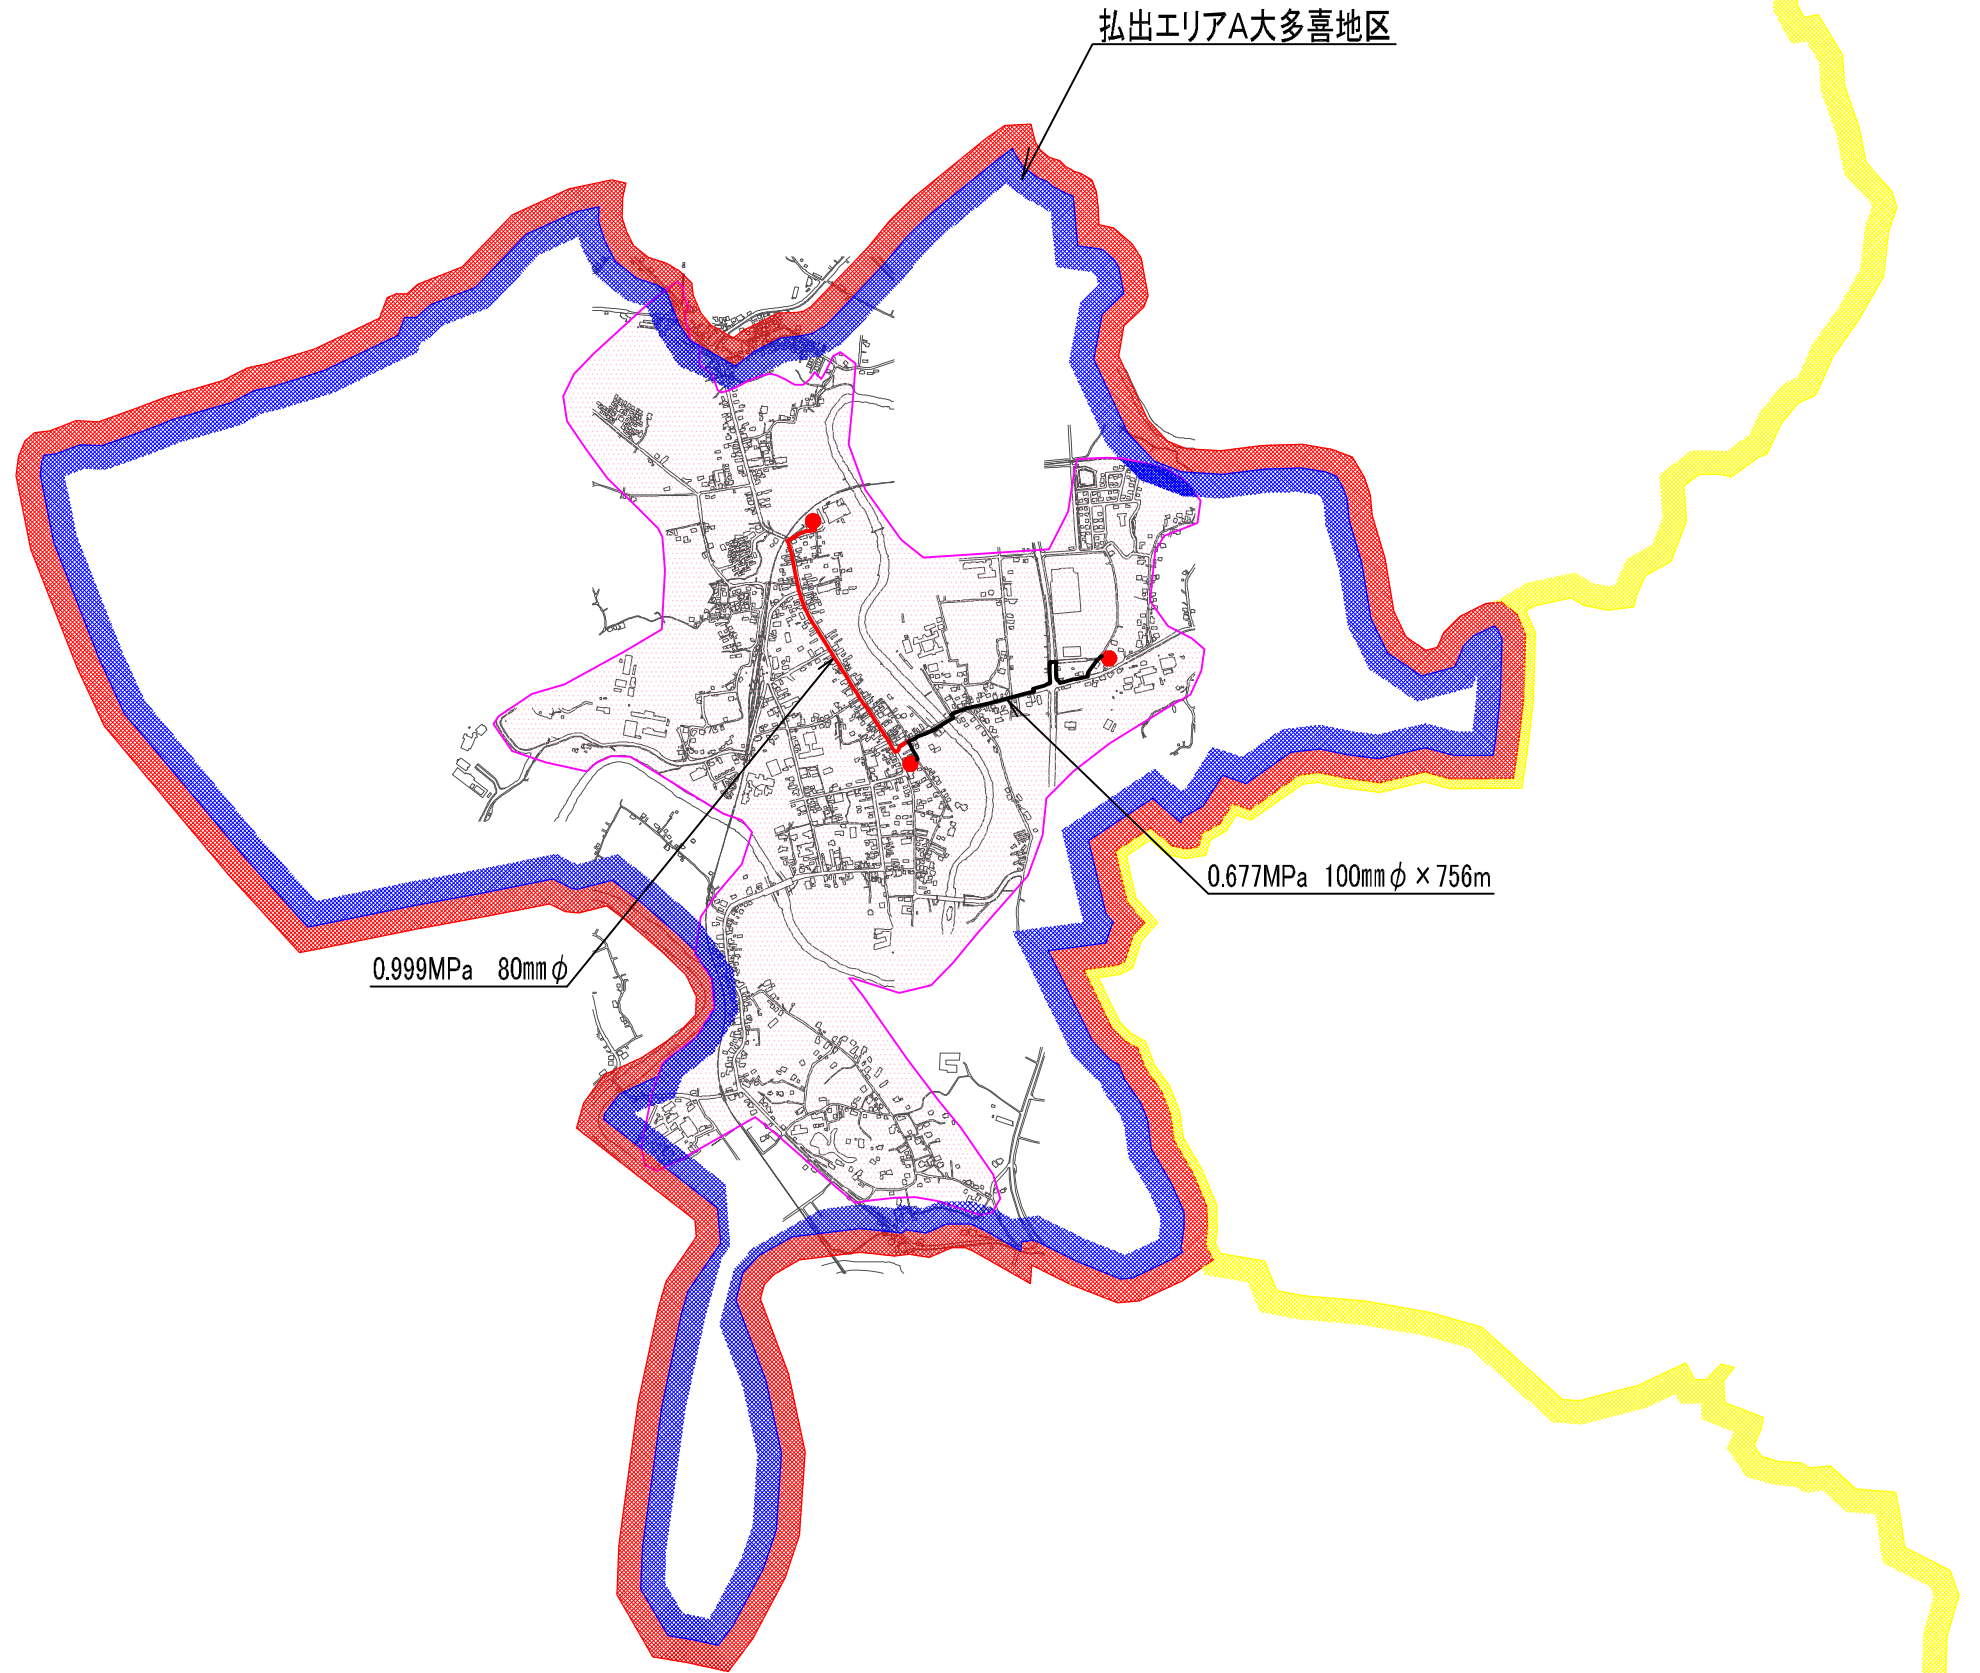


2023年度 大多喜地区供給計画図

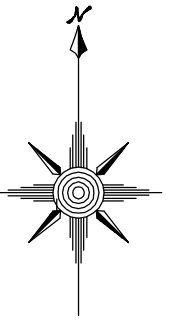

0.999MPa 80mm φ

0.677MPa 100mm φ × 756m

払出エリアA大多喜地区

凡 例	
	行政区域
	供給区域
	払出エリア
	事業区域
	開発区域
	増加予定地区
	ガス発生設備
	ガスホルダー
	整圧器
	本 社
	当社事務所
	既設導管
	計画導管

0 500 1000 1500 2000m

導管が埋設されていないエリアにおいて一部地形図を省略しています。