
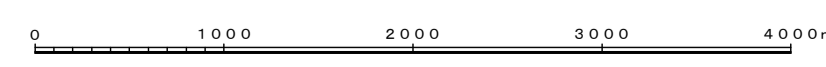
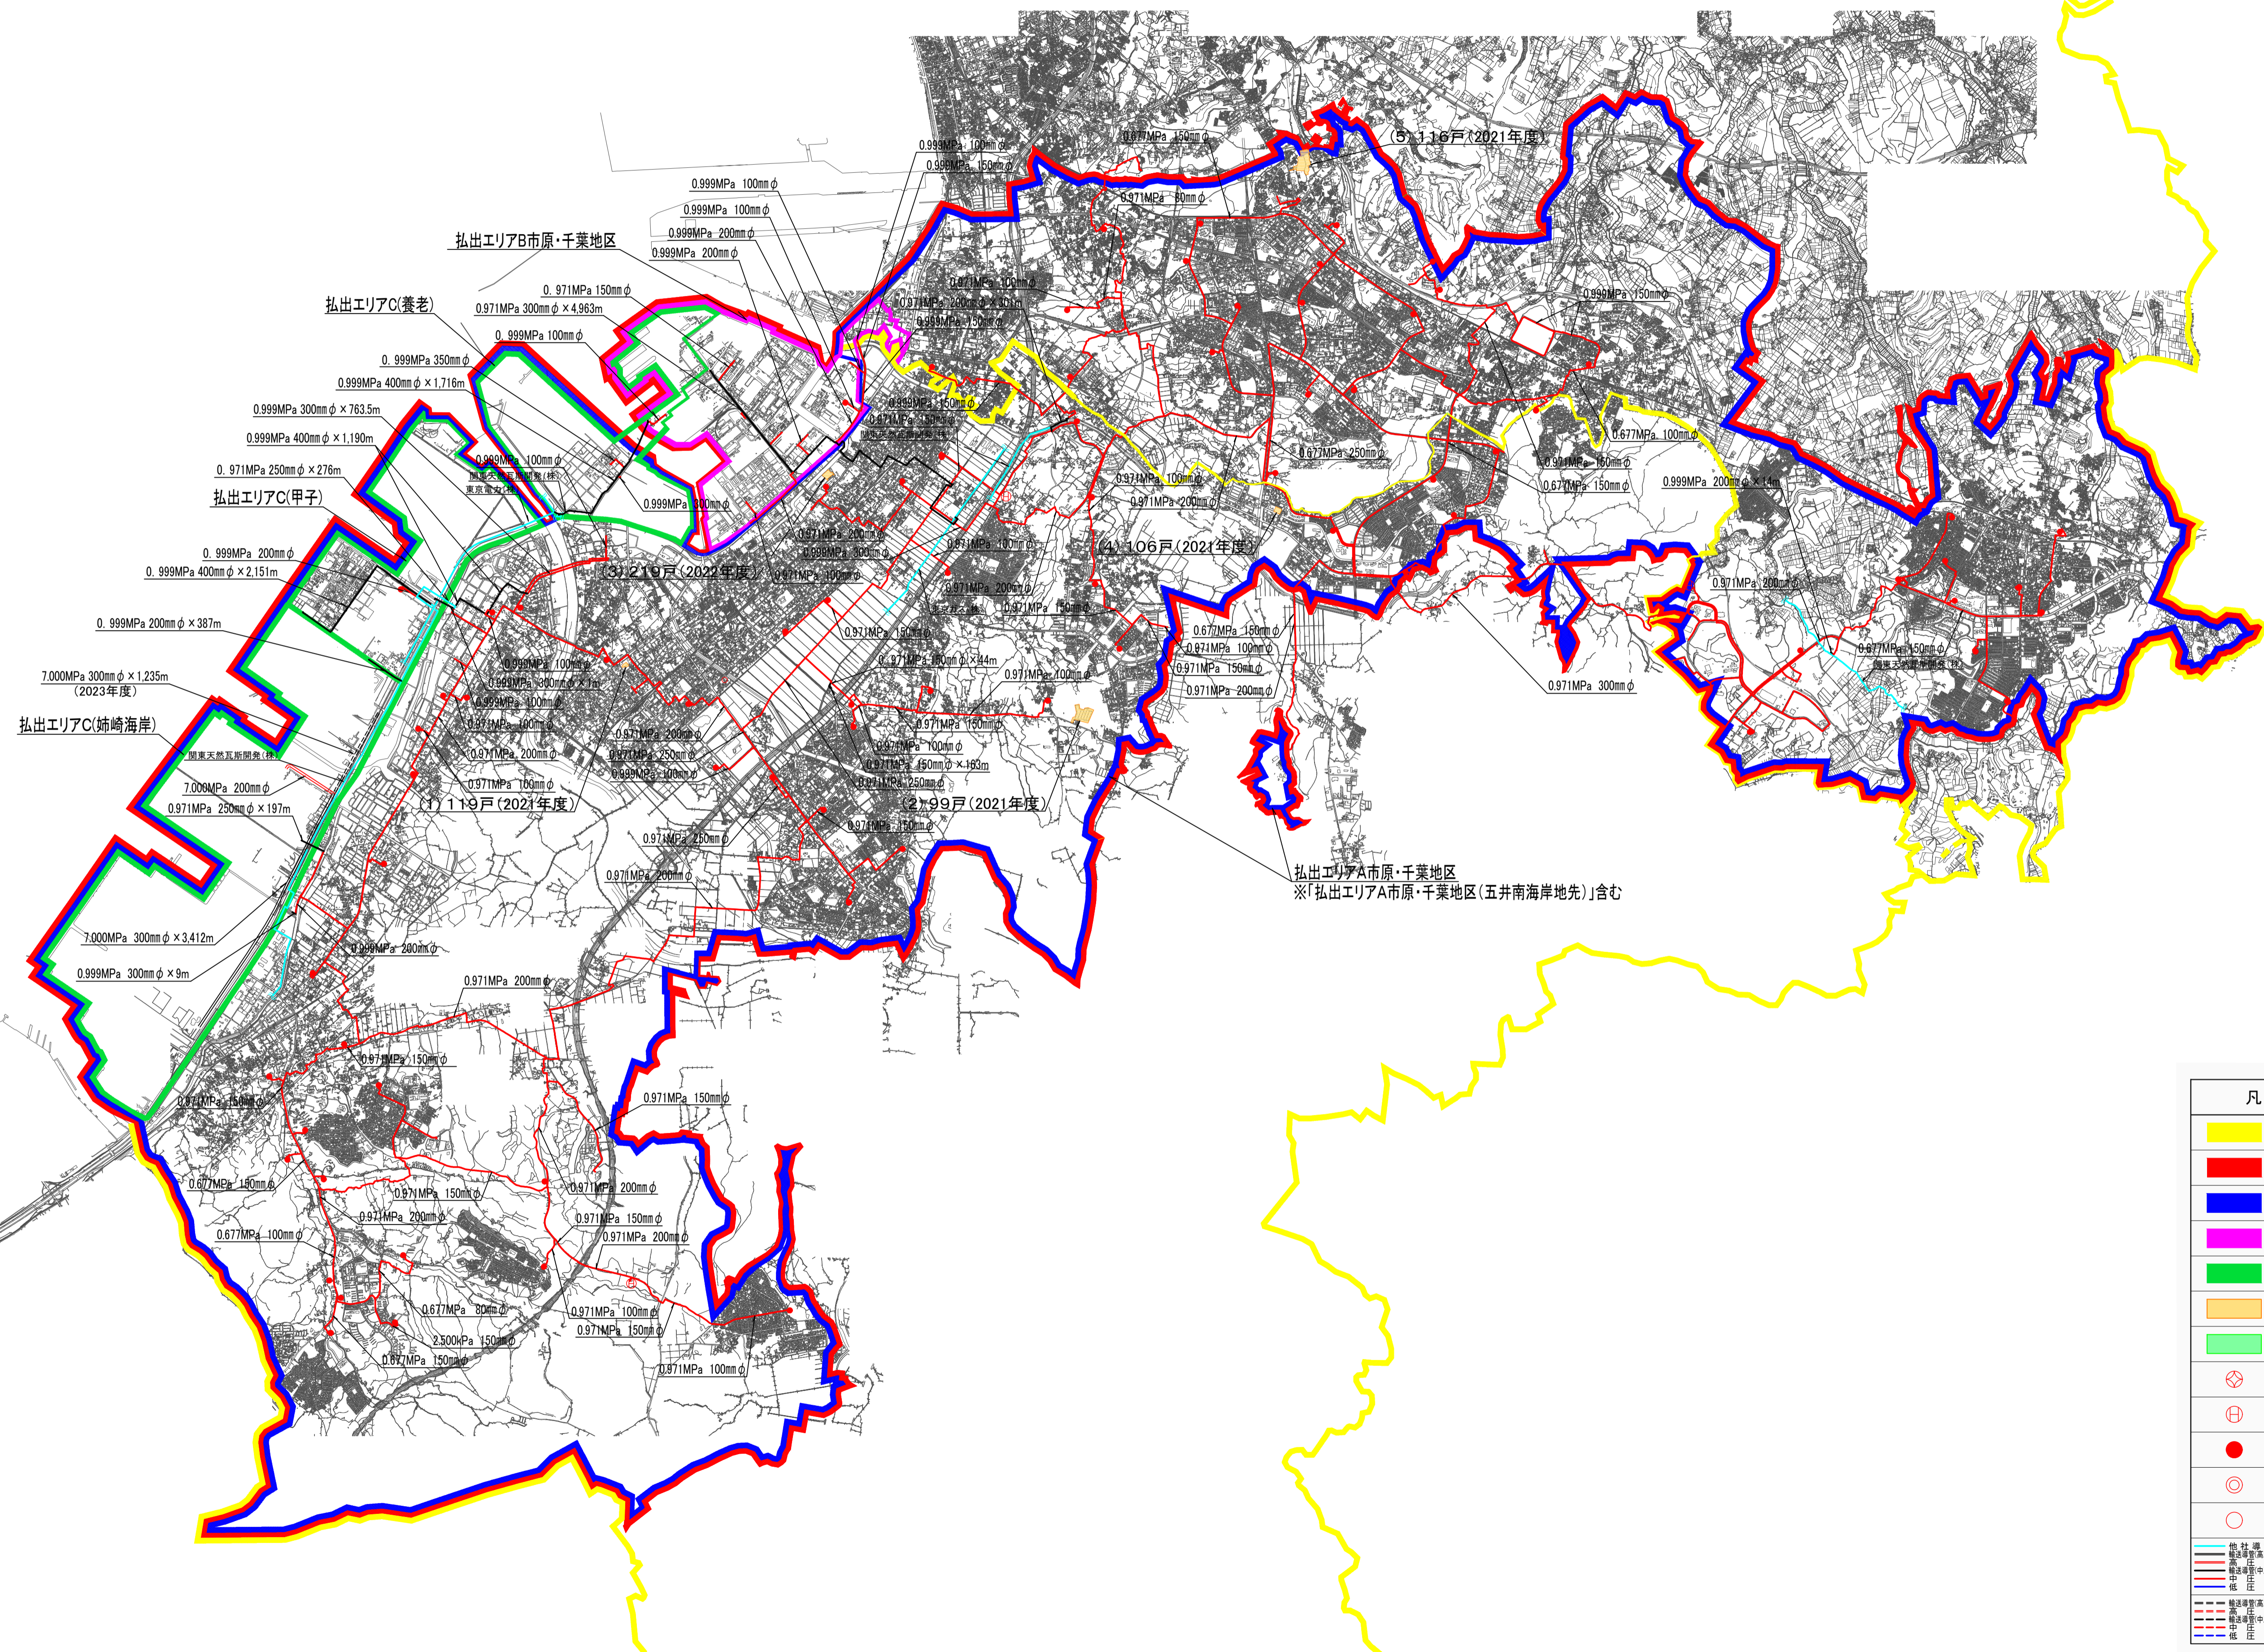


2021年度 市原・千葉地区供給計画図

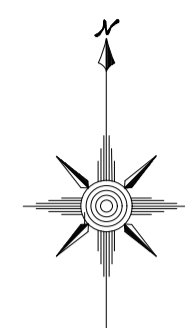

導管が埋設されていないエリアにおいては一部地形図を省略しています。