


# 平成 29 年度 市原・千葉地区供給計画図 S=1:50,000

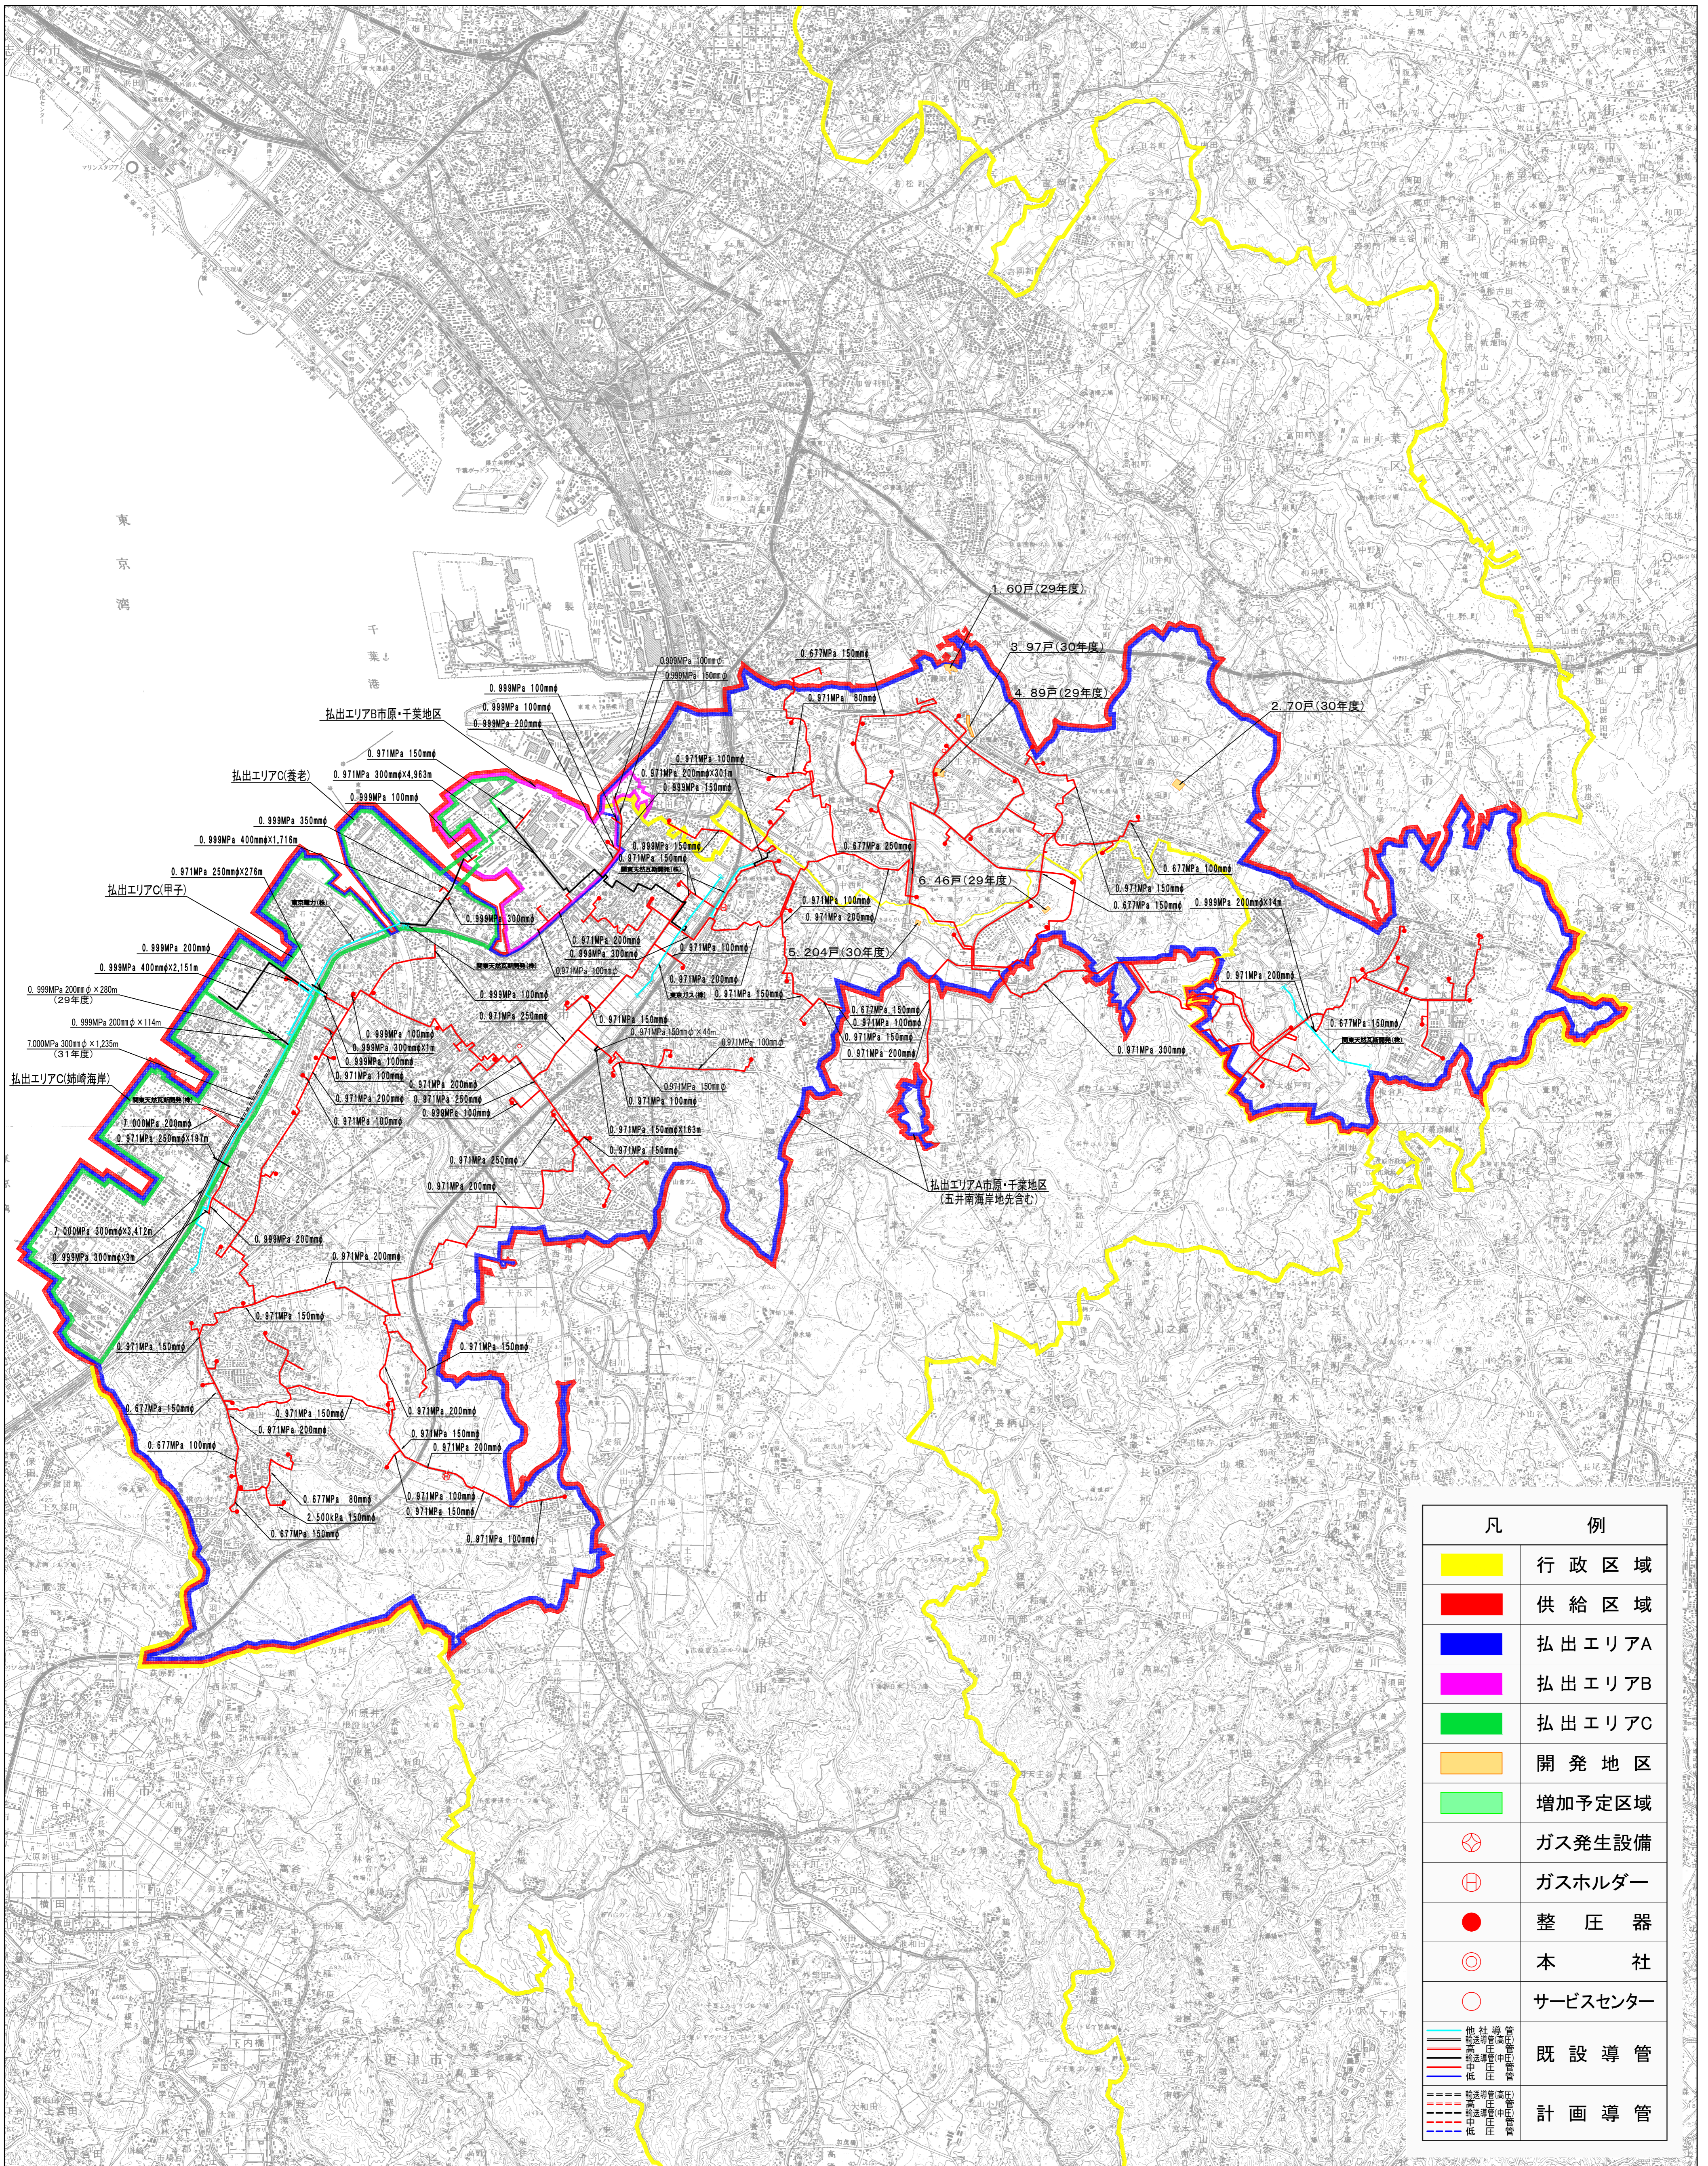

凡 例	
	行政区域
	供給区域
	払出エリアA
	払出エリアB
	払出エリアC
	開発地区
	増加予定区域
	ガス発生設備
	ガスホルダー
	整圧器
	本社
	サービスセンター
	既設導管
	計画導管

「この地図は、建設省国土地理院長の承認を得て、同院発行の5万分1地図を複製したものです。（承認番号 平10関複、第 61号）」