


平成 29 年度
茂原地区供給計画図 S=1:50,000

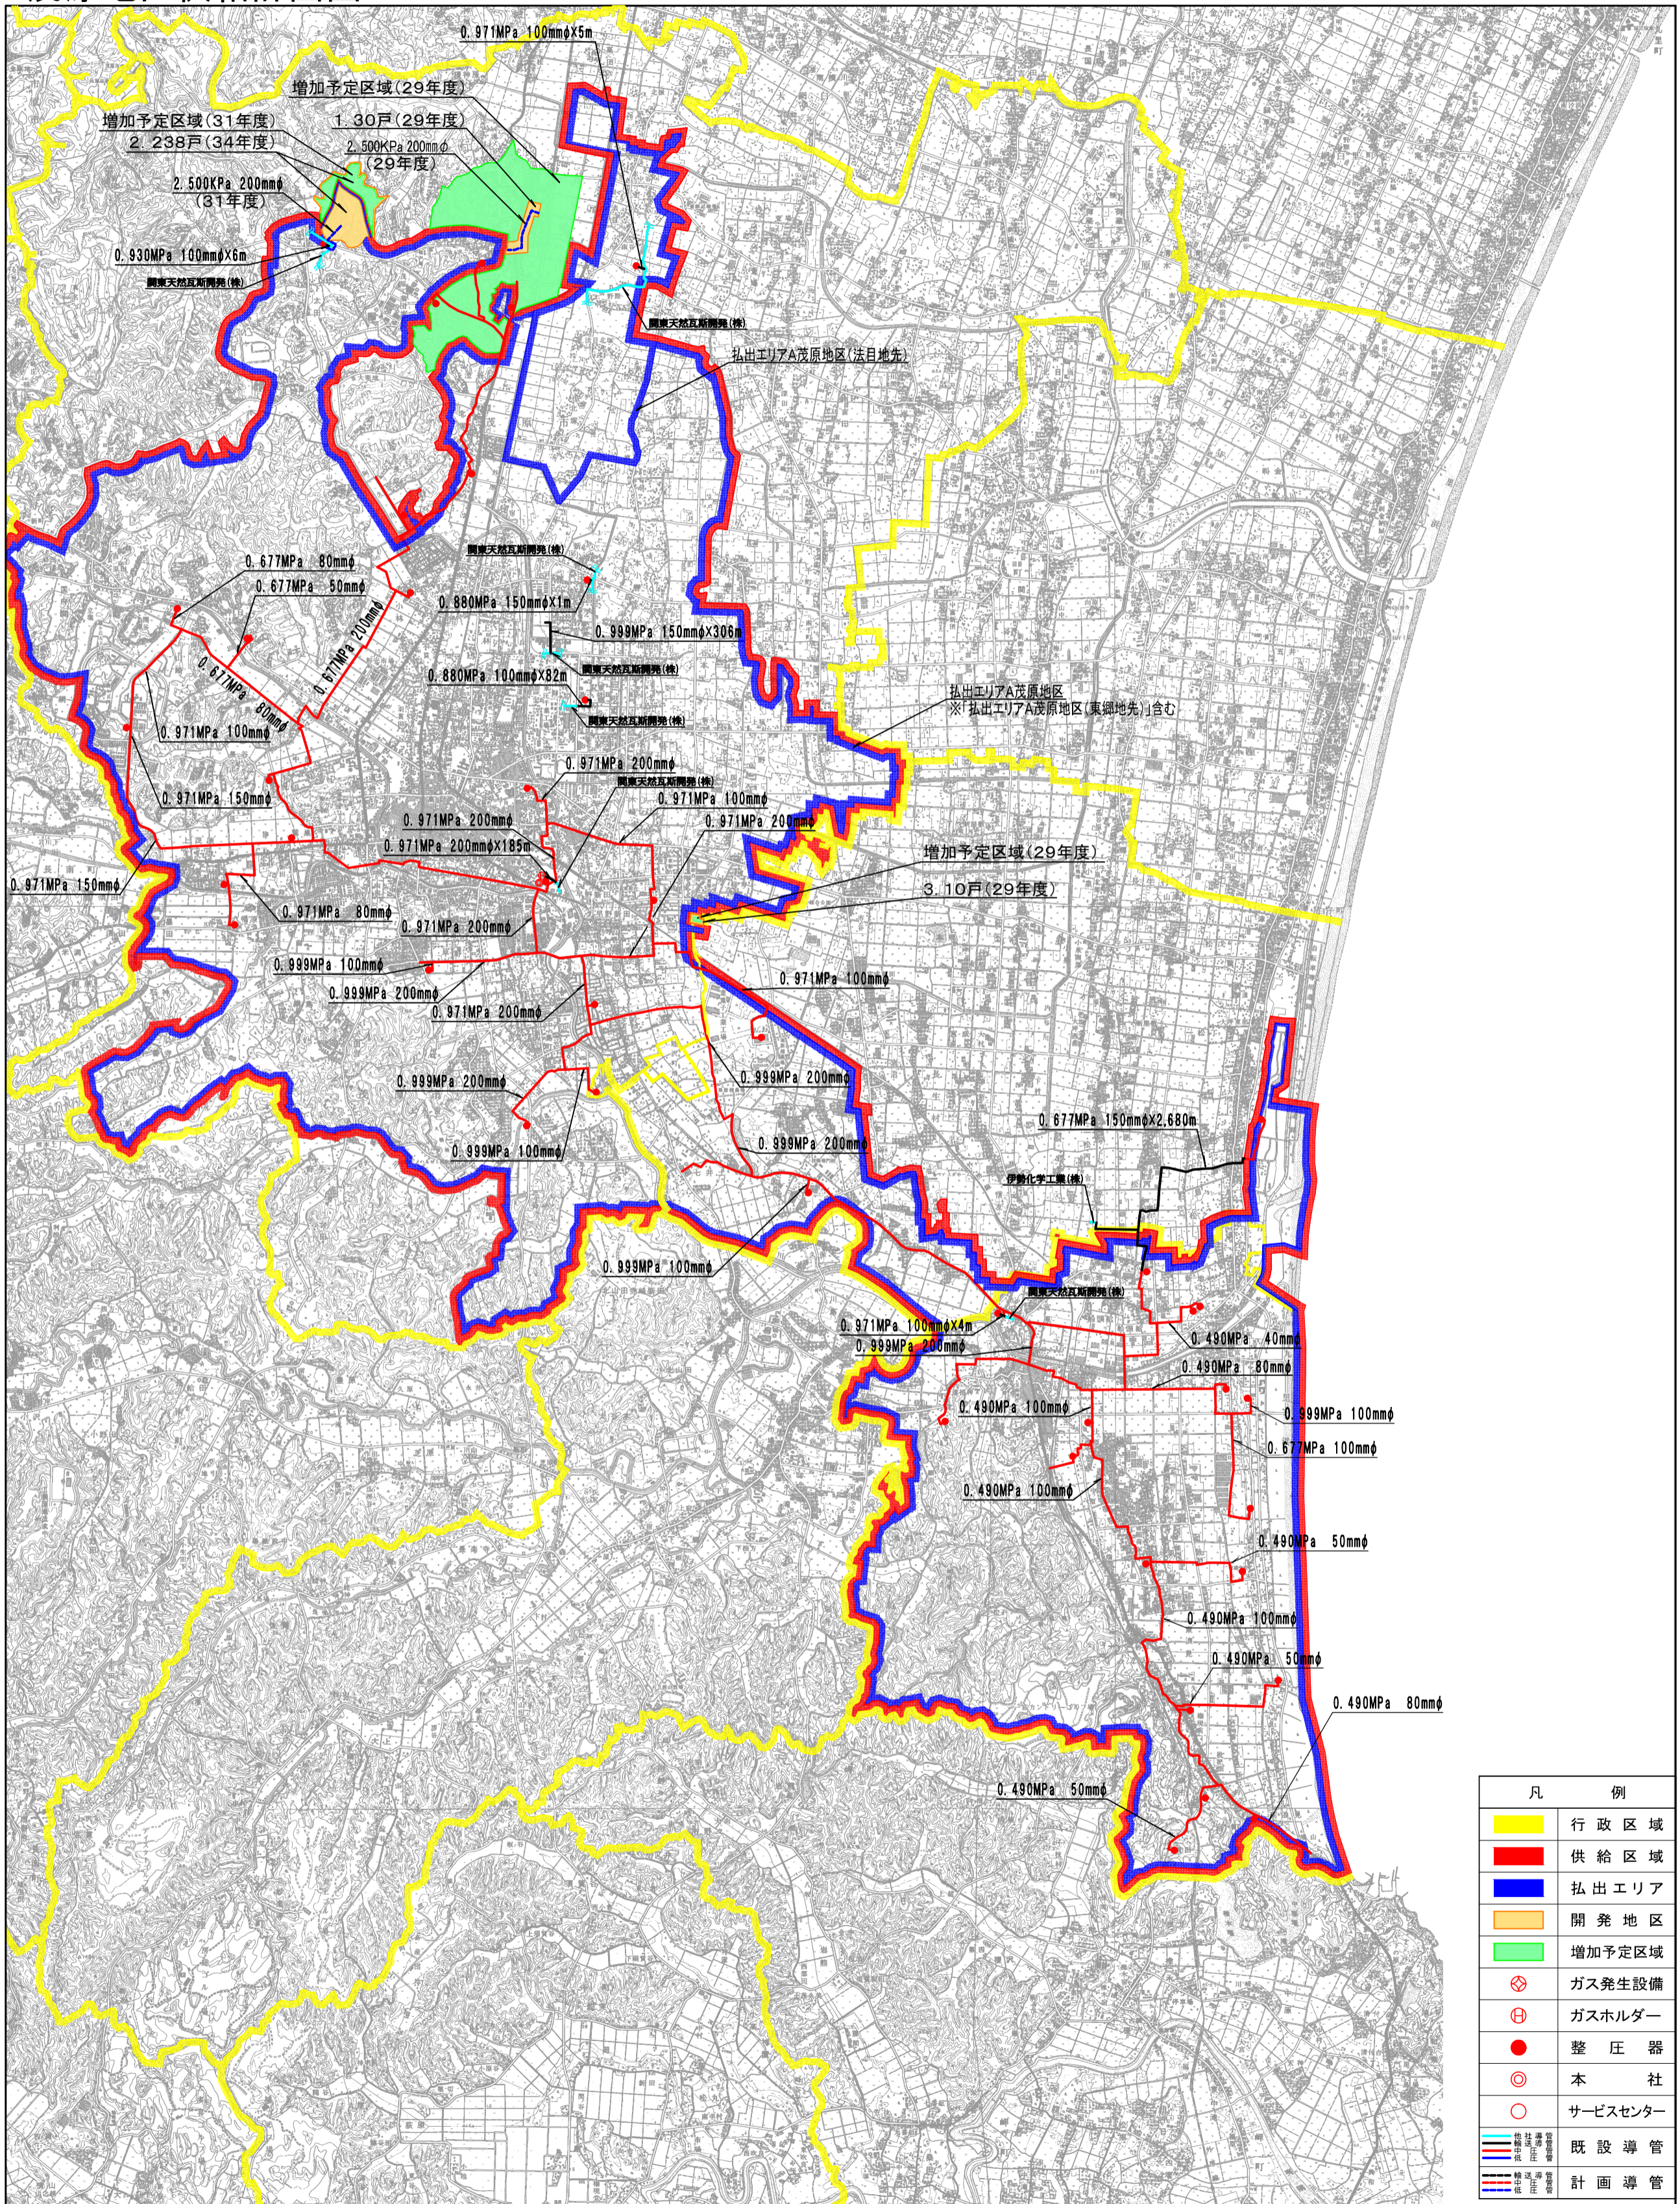

「この地図は、建設省国土地理院長の承認を得て、同院発行の2万5千分1地図を複製したものです。(承認番号 平10開復、第 61号)」