


# 平成 29 年度 八千代地区供給計画図 S=1:50,000

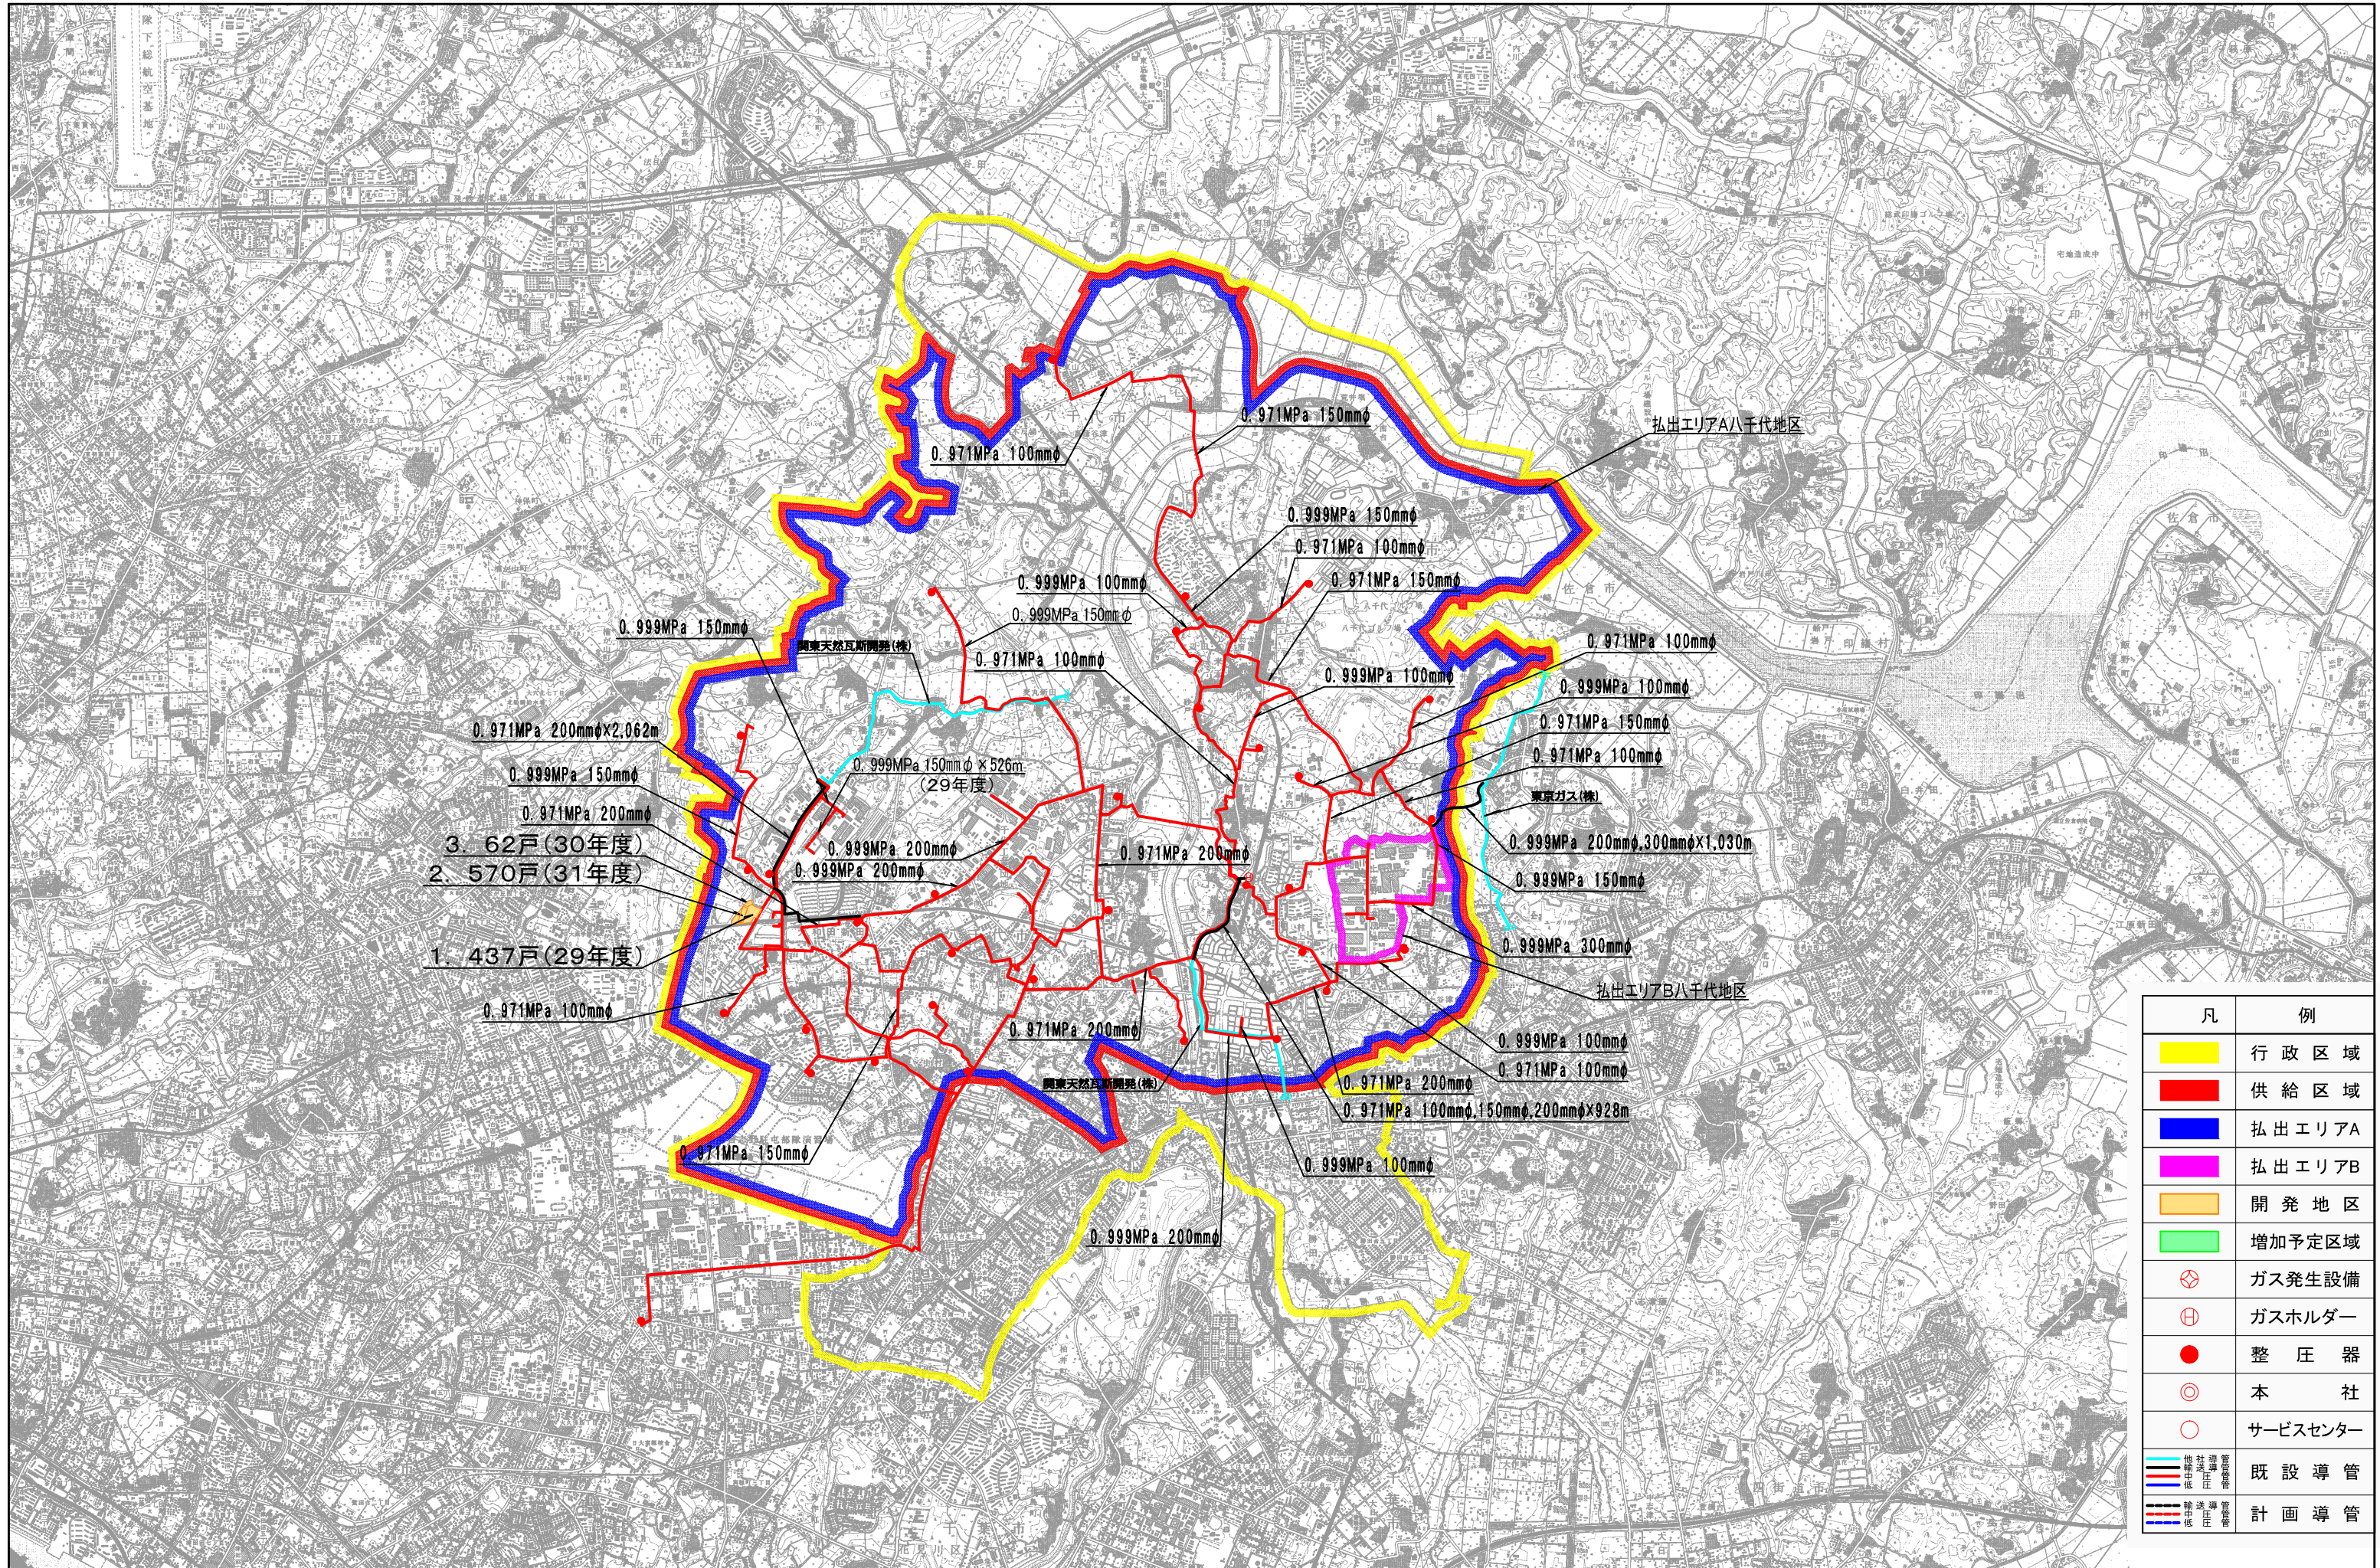

- 3. 62戸(30年度)
- 2. 570戸(31年度)
- 1. 437戸(29年度)

凡	例
<span style="display:inline-block; width:15px; height:10px; background-color:yellow; border:1px solid black;"></span>	行政区域
<span style="display:inline-block; width:15px; height:10px; background-color:red; border:1px solid black;"></span>	供給区域
<span style="display:inline-block; width:15px; height:10px; background-color:blue; border:1px solid black;"></span>	払出エリアA
<span style="display:inline-block; width:15px; height:10px; background-color:magenta; border:1px solid black;"></span>	払出エリアB
<span style="display:inline-block; width:15px; height:10px; background-color:orange; border:1px solid black;"></span>	開発地区
<span style="display:inline-block; width:15px; height:10px; background-color:green; border:1px solid black;"></span>	増加予定区域
<span style="display:inline-block; width:10px; height:10px; border:1px solid black; border-radius:50%;"></span>	ガス発生設備
<span style="display:inline-block; width:10px; height:10px; border:1px solid black; border-radius:50%;"></span>	ガスホルダー
<span style="display:inline-block; width:10px; height:10px; background-color:red; border-radius:50%;"></span>	整圧器
<span style="display:inline-block; width:10px; height:10px; border:1px solid black; border-radius:50%;"></span>	本社
<span style="display:inline-block; width:10px; height:10px; border:1px solid black; border-radius:50%;"></span>	サービスセンター
<span style="display:inline-block; width:10px; height:10px; border:1px solid black; border-radius:50%;"></span>	既設導管
<span style="display:inline-block; width:10px; height:10px; border:1px solid black; border-radius:50%;"></span>	計画導管