
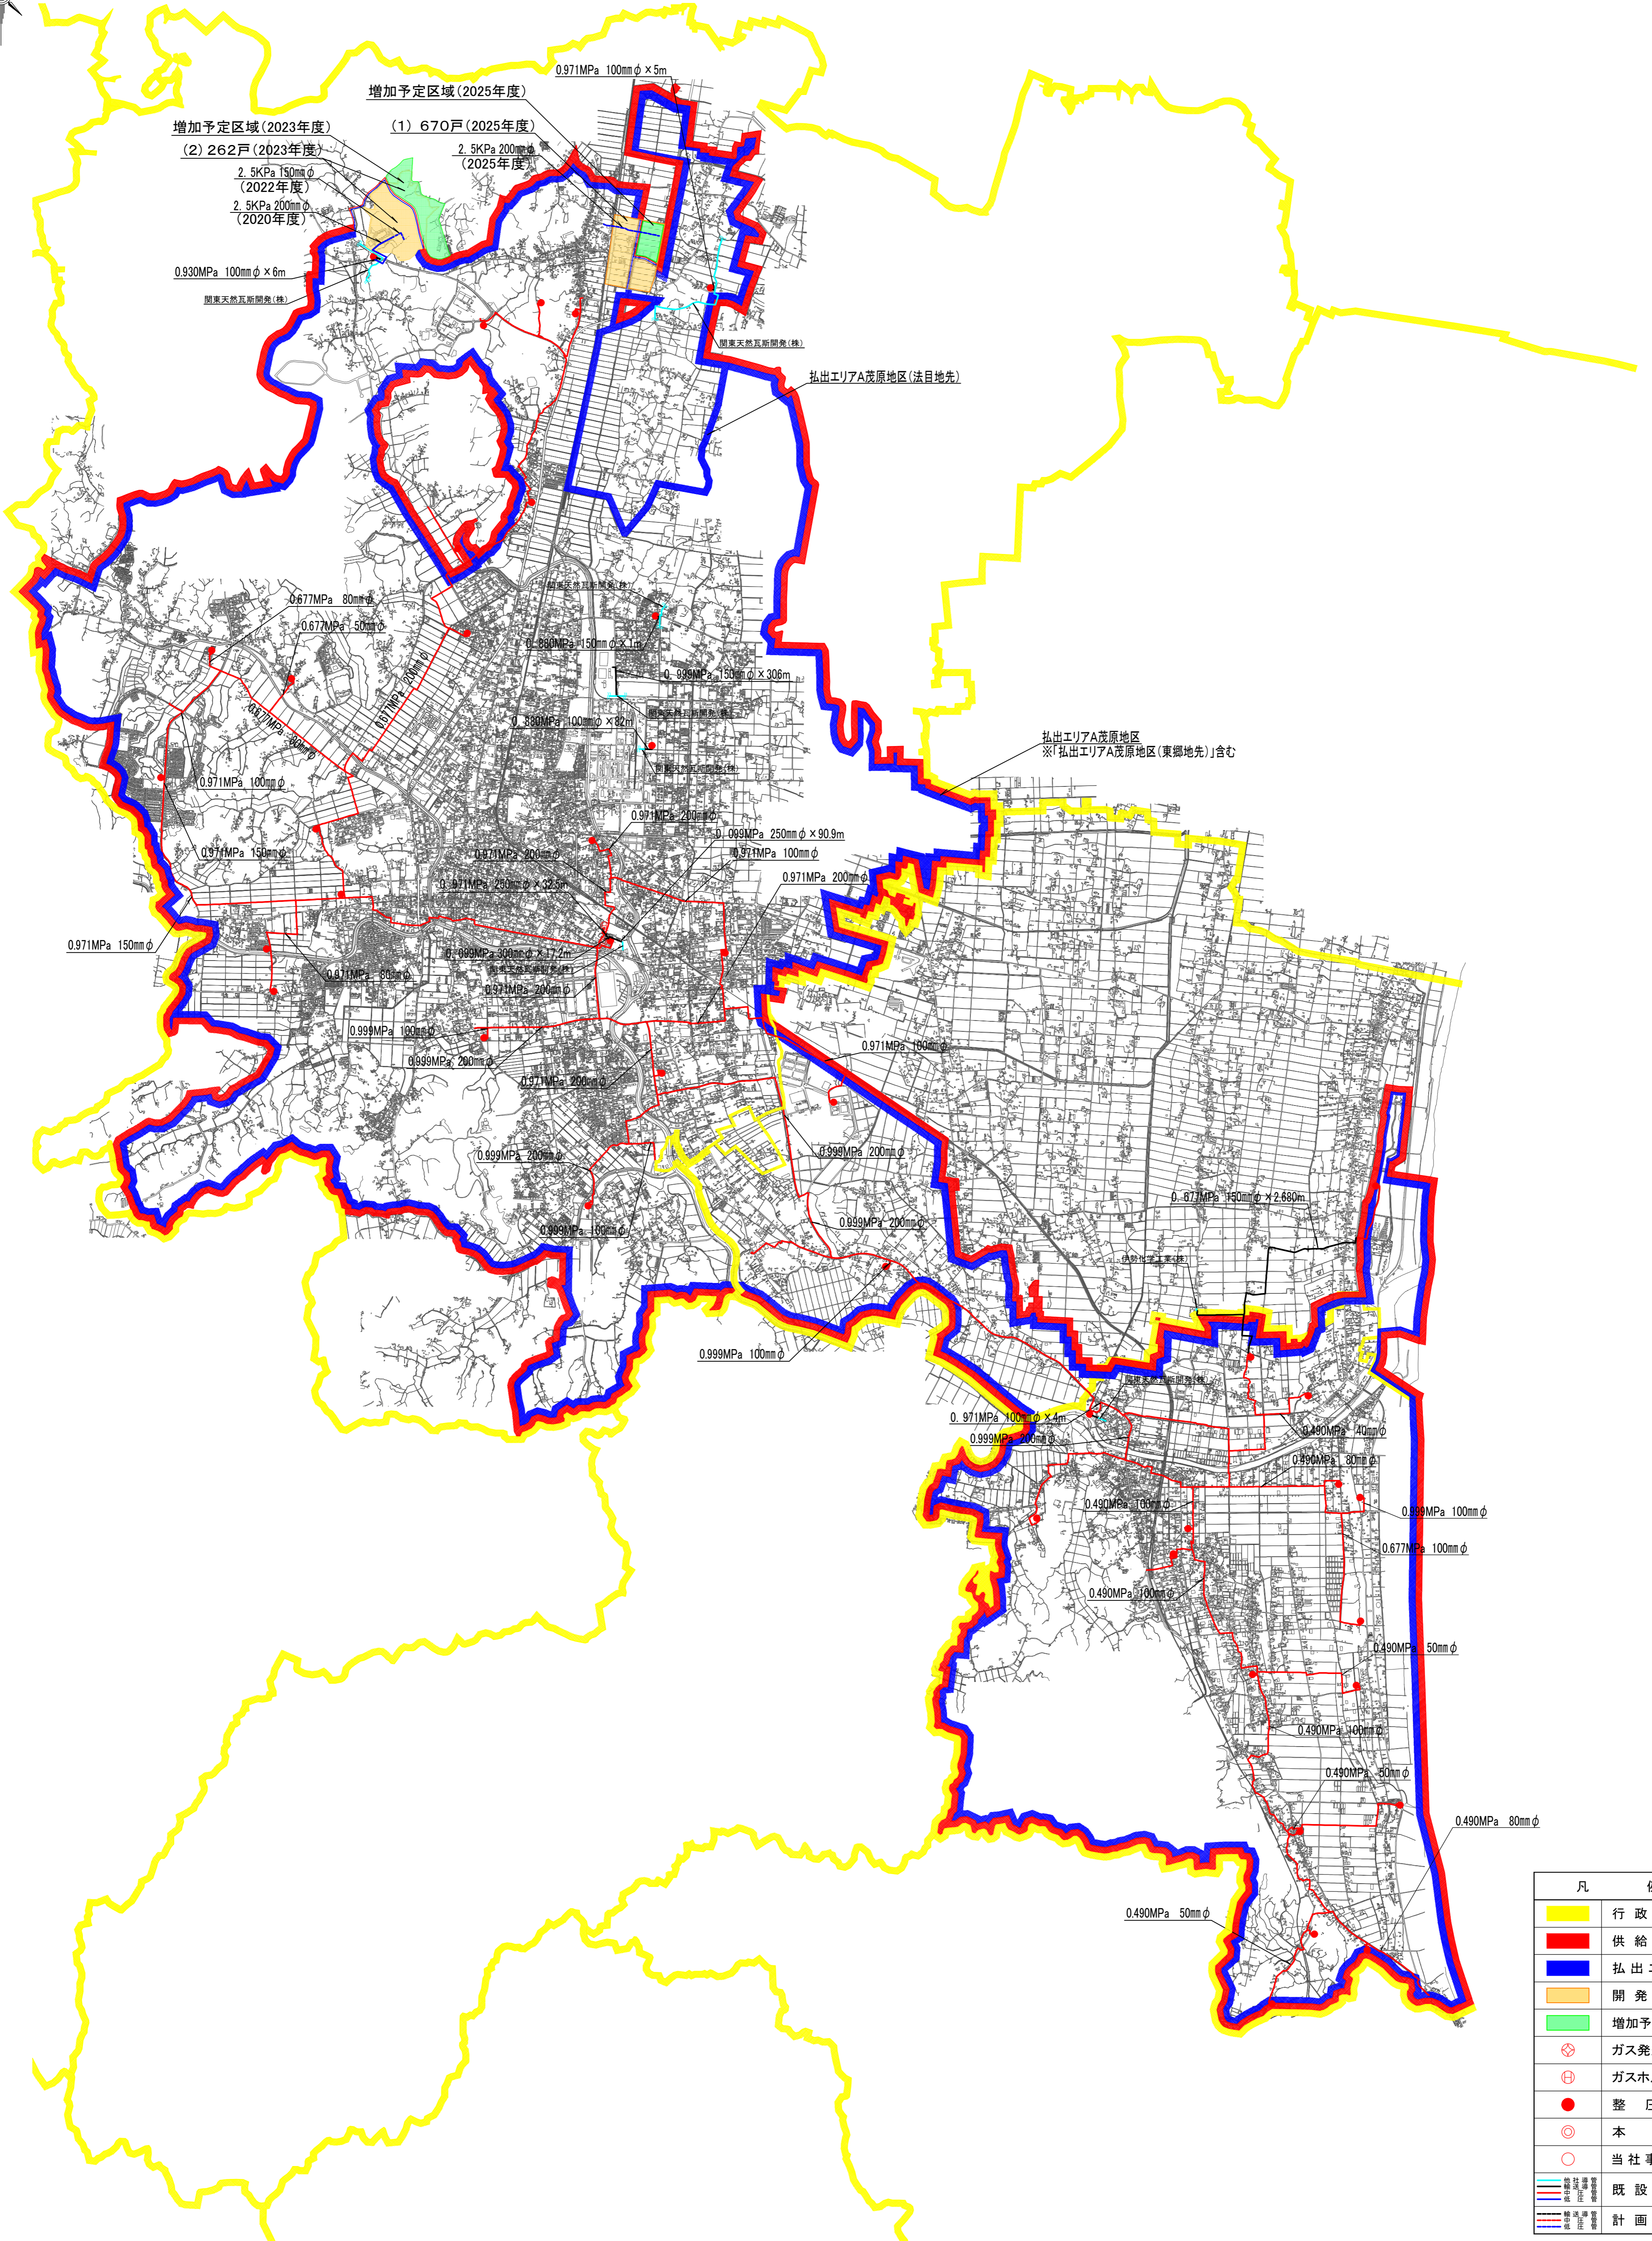


2022年度 茂原地区供給計画図

S = 1 : 3 0 0 0 0

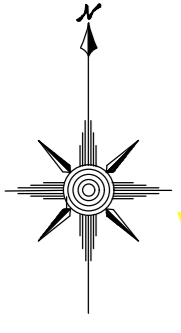

導管が埋設されていないエリアにおいて一部地形図を省略しています。