
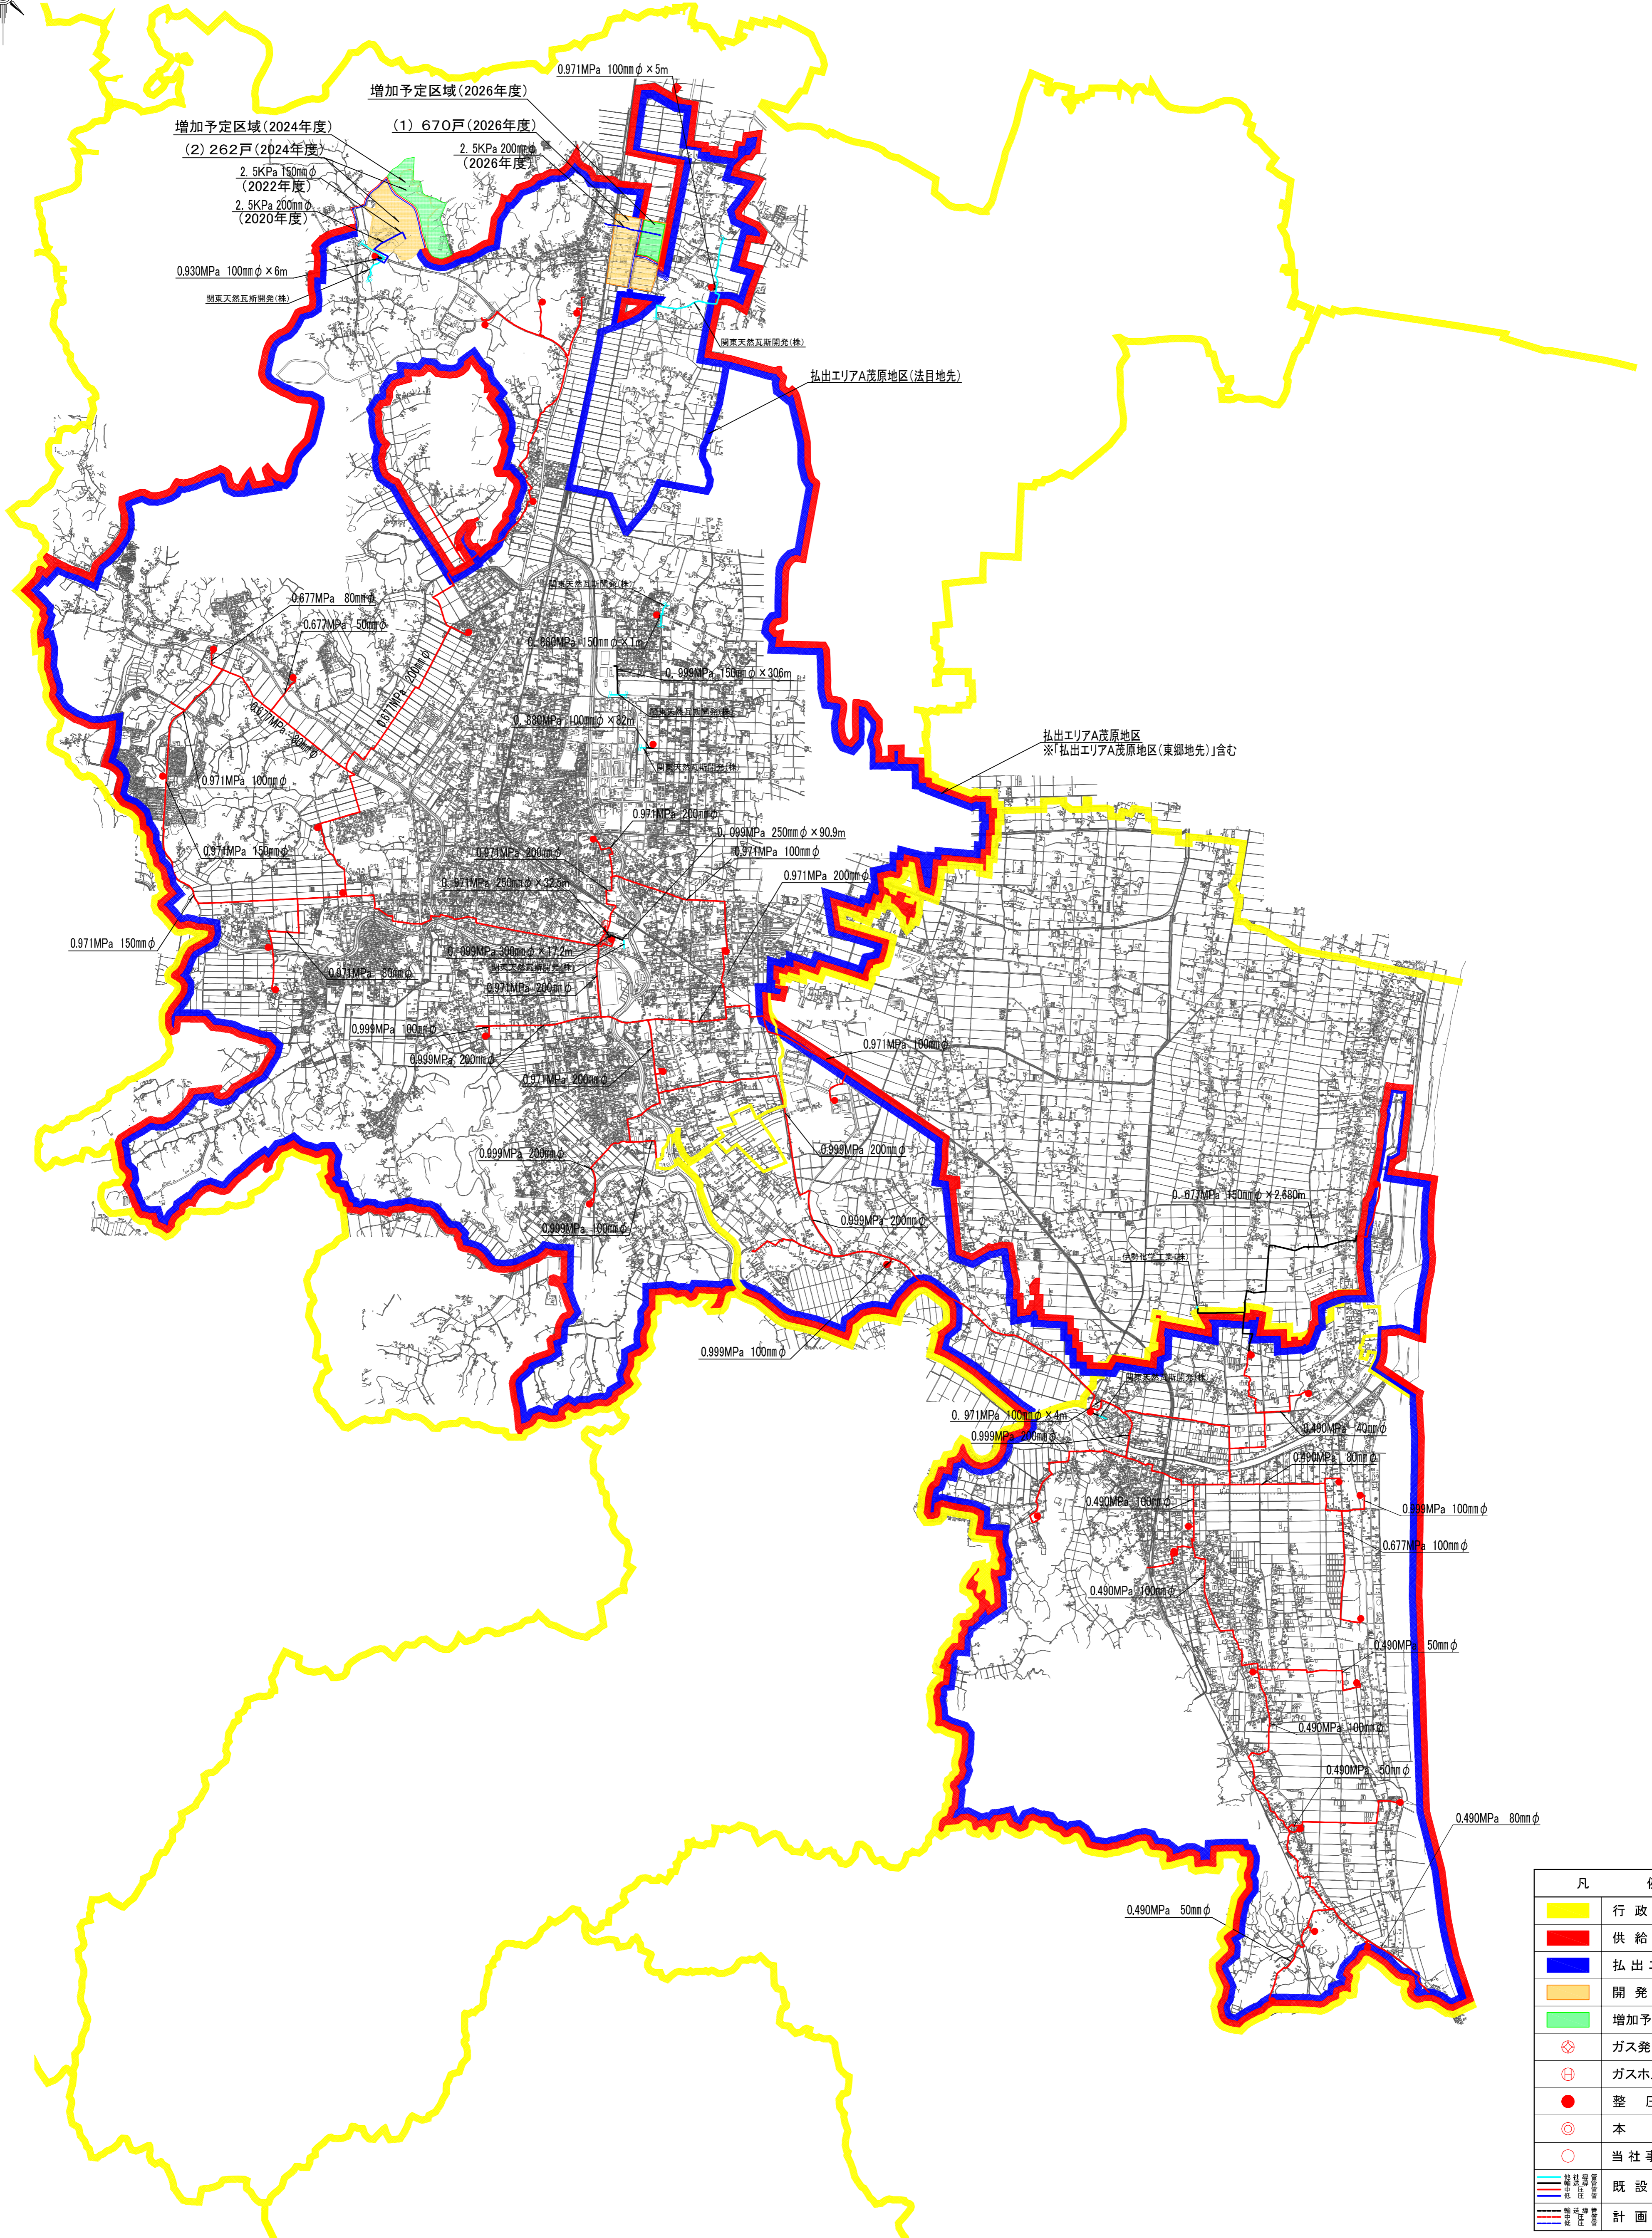


2023年度 茂原地区供給計画図

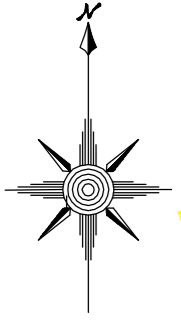

0 1000 2000 3000m

導管が埋設されていないエリアにおいて一部地形図を省略しています。