



# 2023年度 成東地区供給計画図

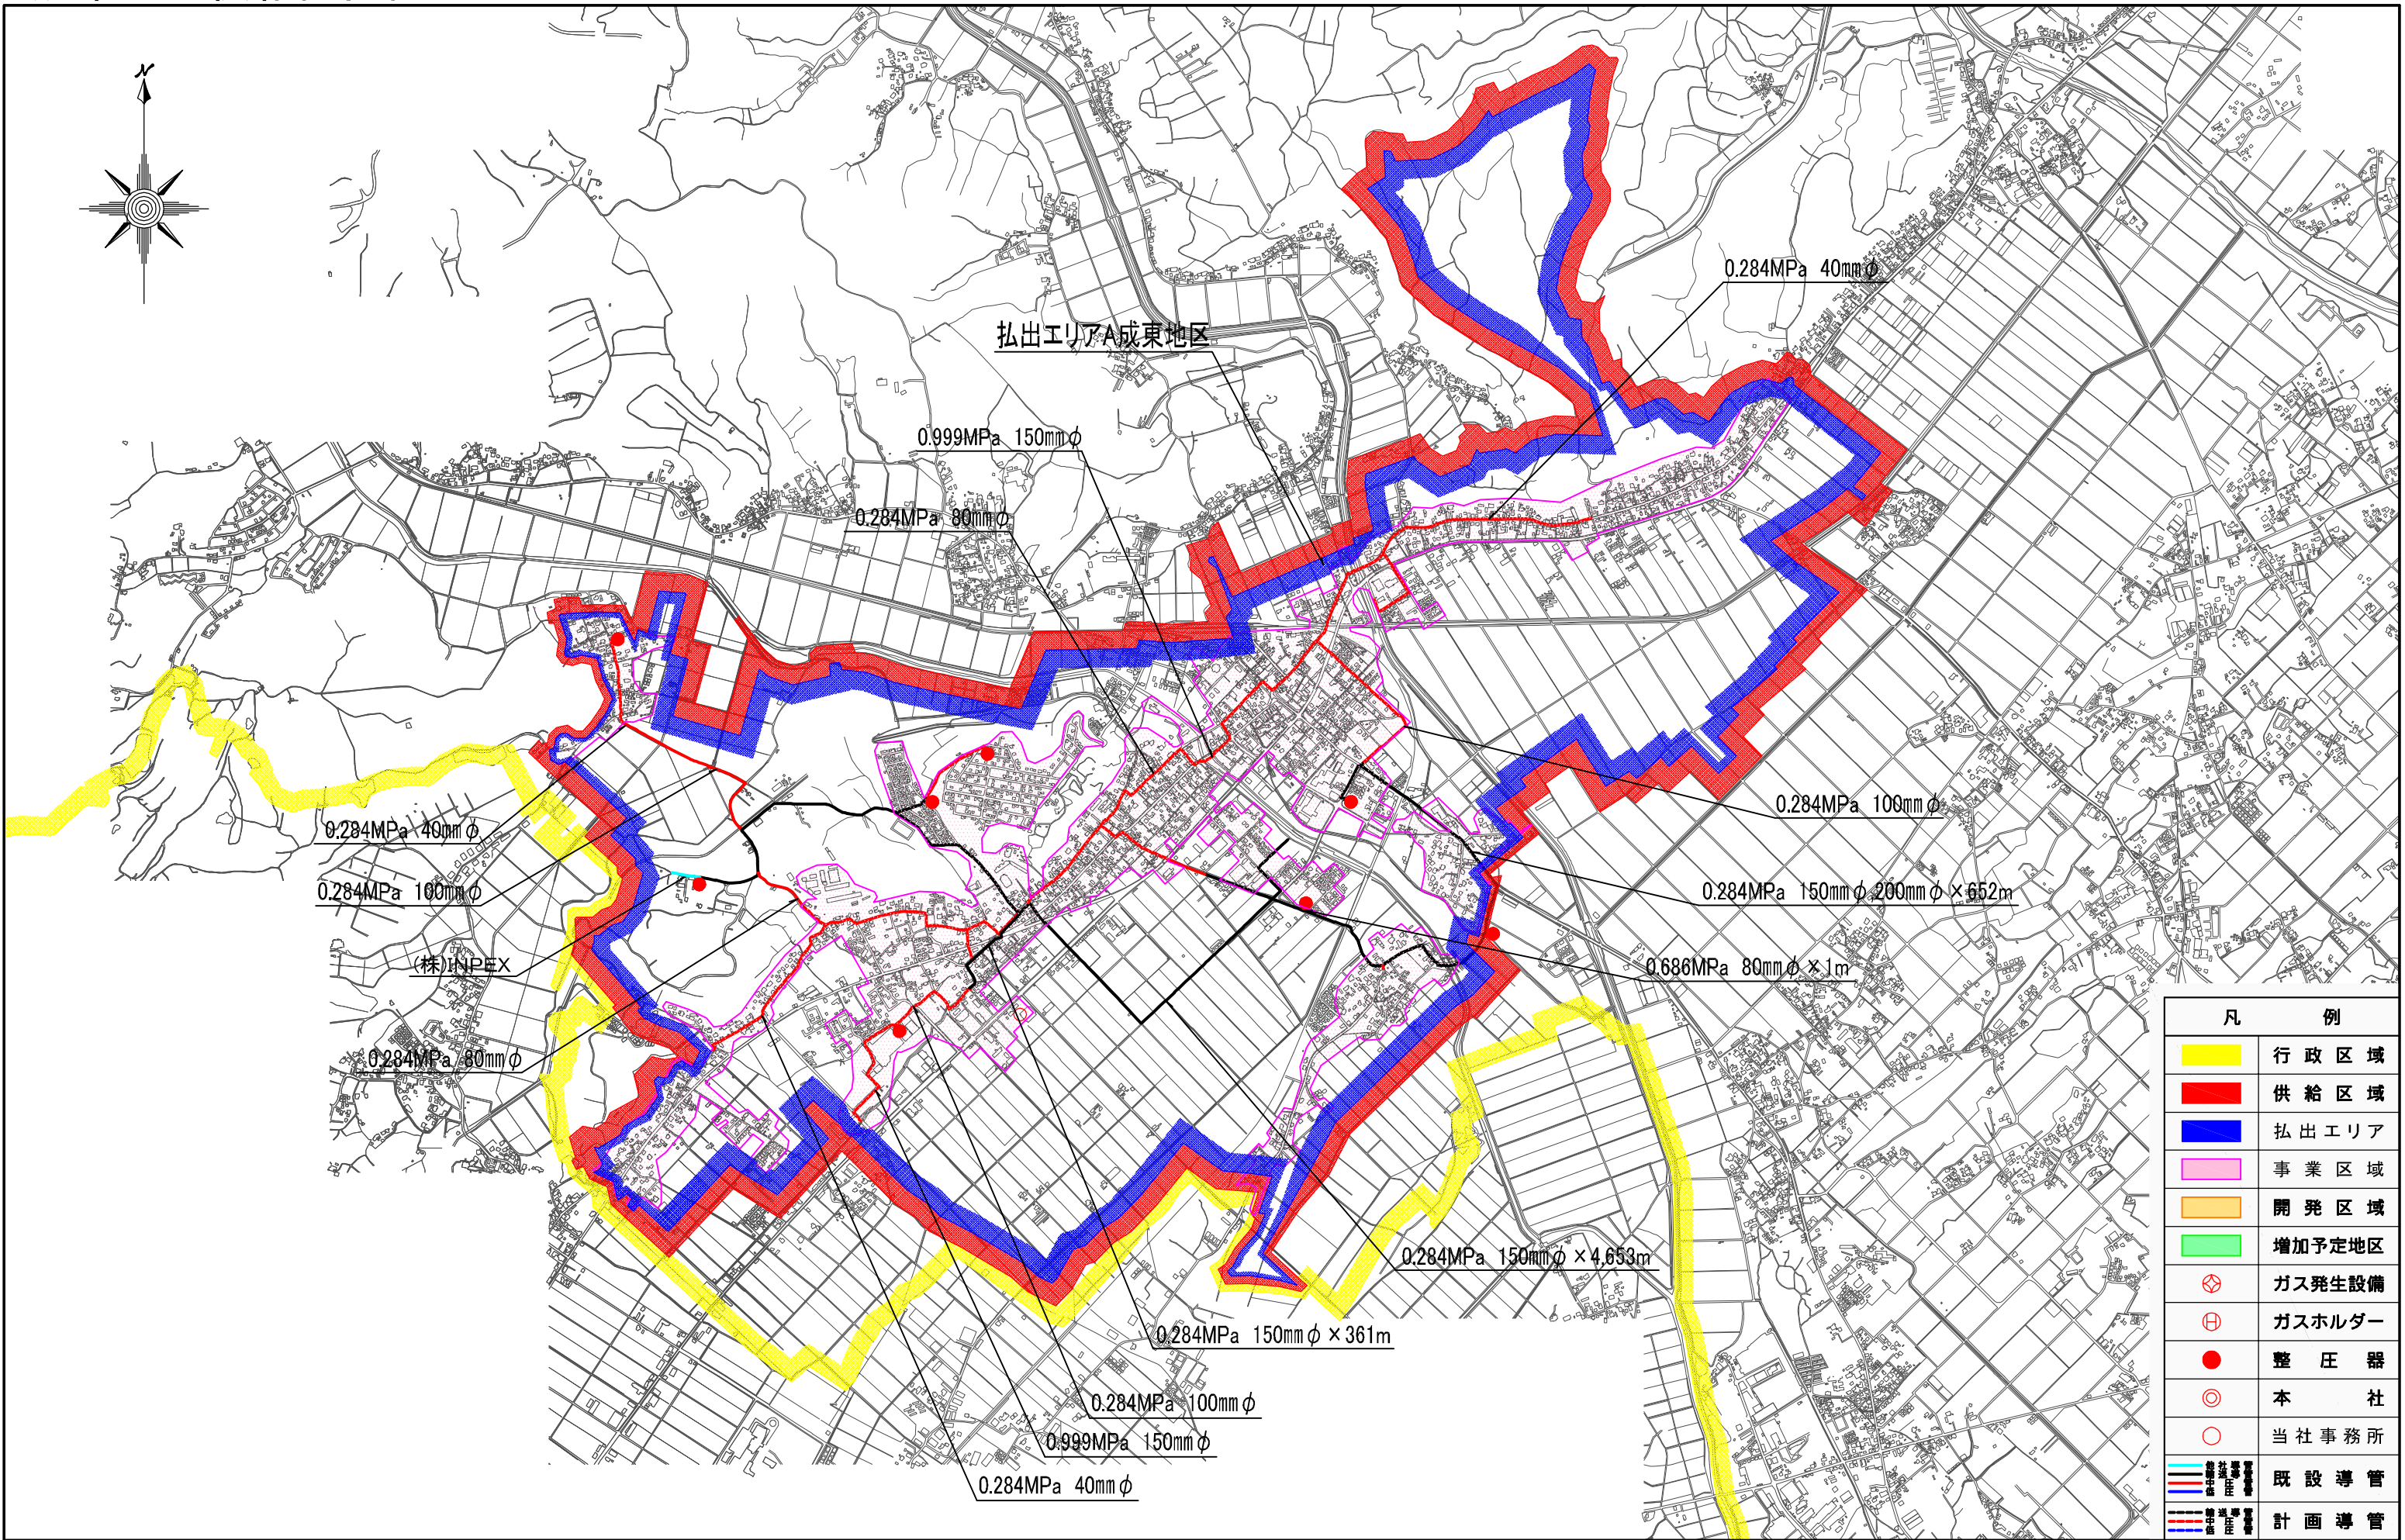

凡 例	
<span style="display:inline-block; width:15px; height:10px; background-color:yellow;"></span>	行政区域
<span style="display:inline-block; width:15px; height:10px; background-color:red;"></span>	供給区域
<span style="display:inline-block; width:15px; height:10px; background-color:blue;"></span>	払出エリア
<span style="display:inline-block; width:15px; height:10px; background-color:lightpink;"></span>	事業区域
<span style="display:inline-block; width:15px; height:10px; background-color:orange;"></span>	開発区域
<span style="display:inline-block; width:15px; height:10px; background-color:lightgreen;"></span>	増加予定地区
<span style="display:inline-block; width:10px; height:10px; border:1px solid black; border-radius:50%; text-align:center; vertical-align:middle;">⊕</span>	ガス発生設備
<span style="display:inline-block; width:10px; height:10px; border:1px solid black; border-radius:50%; text-align:center; vertical-align:middle;">⊗</span>	ガスホルダー
<span style="display:inline-block; width:10px; height:10px; border:1px solid black; border-radius:50%; text-align:center; vertical-align:middle;">●</span>	整圧器
<span style="display:inline-block; width:10px; height:10px; border:1px solid black; border-radius:50%; text-align:center; vertical-align:middle;">◎</span>	本 社
<span style="display:inline-block; width:10px; height:10px; border:1px solid black; border-radius:50%; text-align:center; vertical-align:middle;">○</span>	当社事務所
<span style="display:inline-block; width:10px; height:10px; border:1px solid black; border-radius:50%; text-align:center; vertical-align:middle;">—</span>	既設導管
<span style="display:inline-block; width:10px; height:10px; border:1px solid black; border-radius:50%; text-align:center; vertical-align:middle;">—</span>	計画導管

導管が埋設されていないエリアにおいて一部地形図を省略しています。

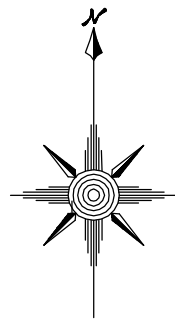