
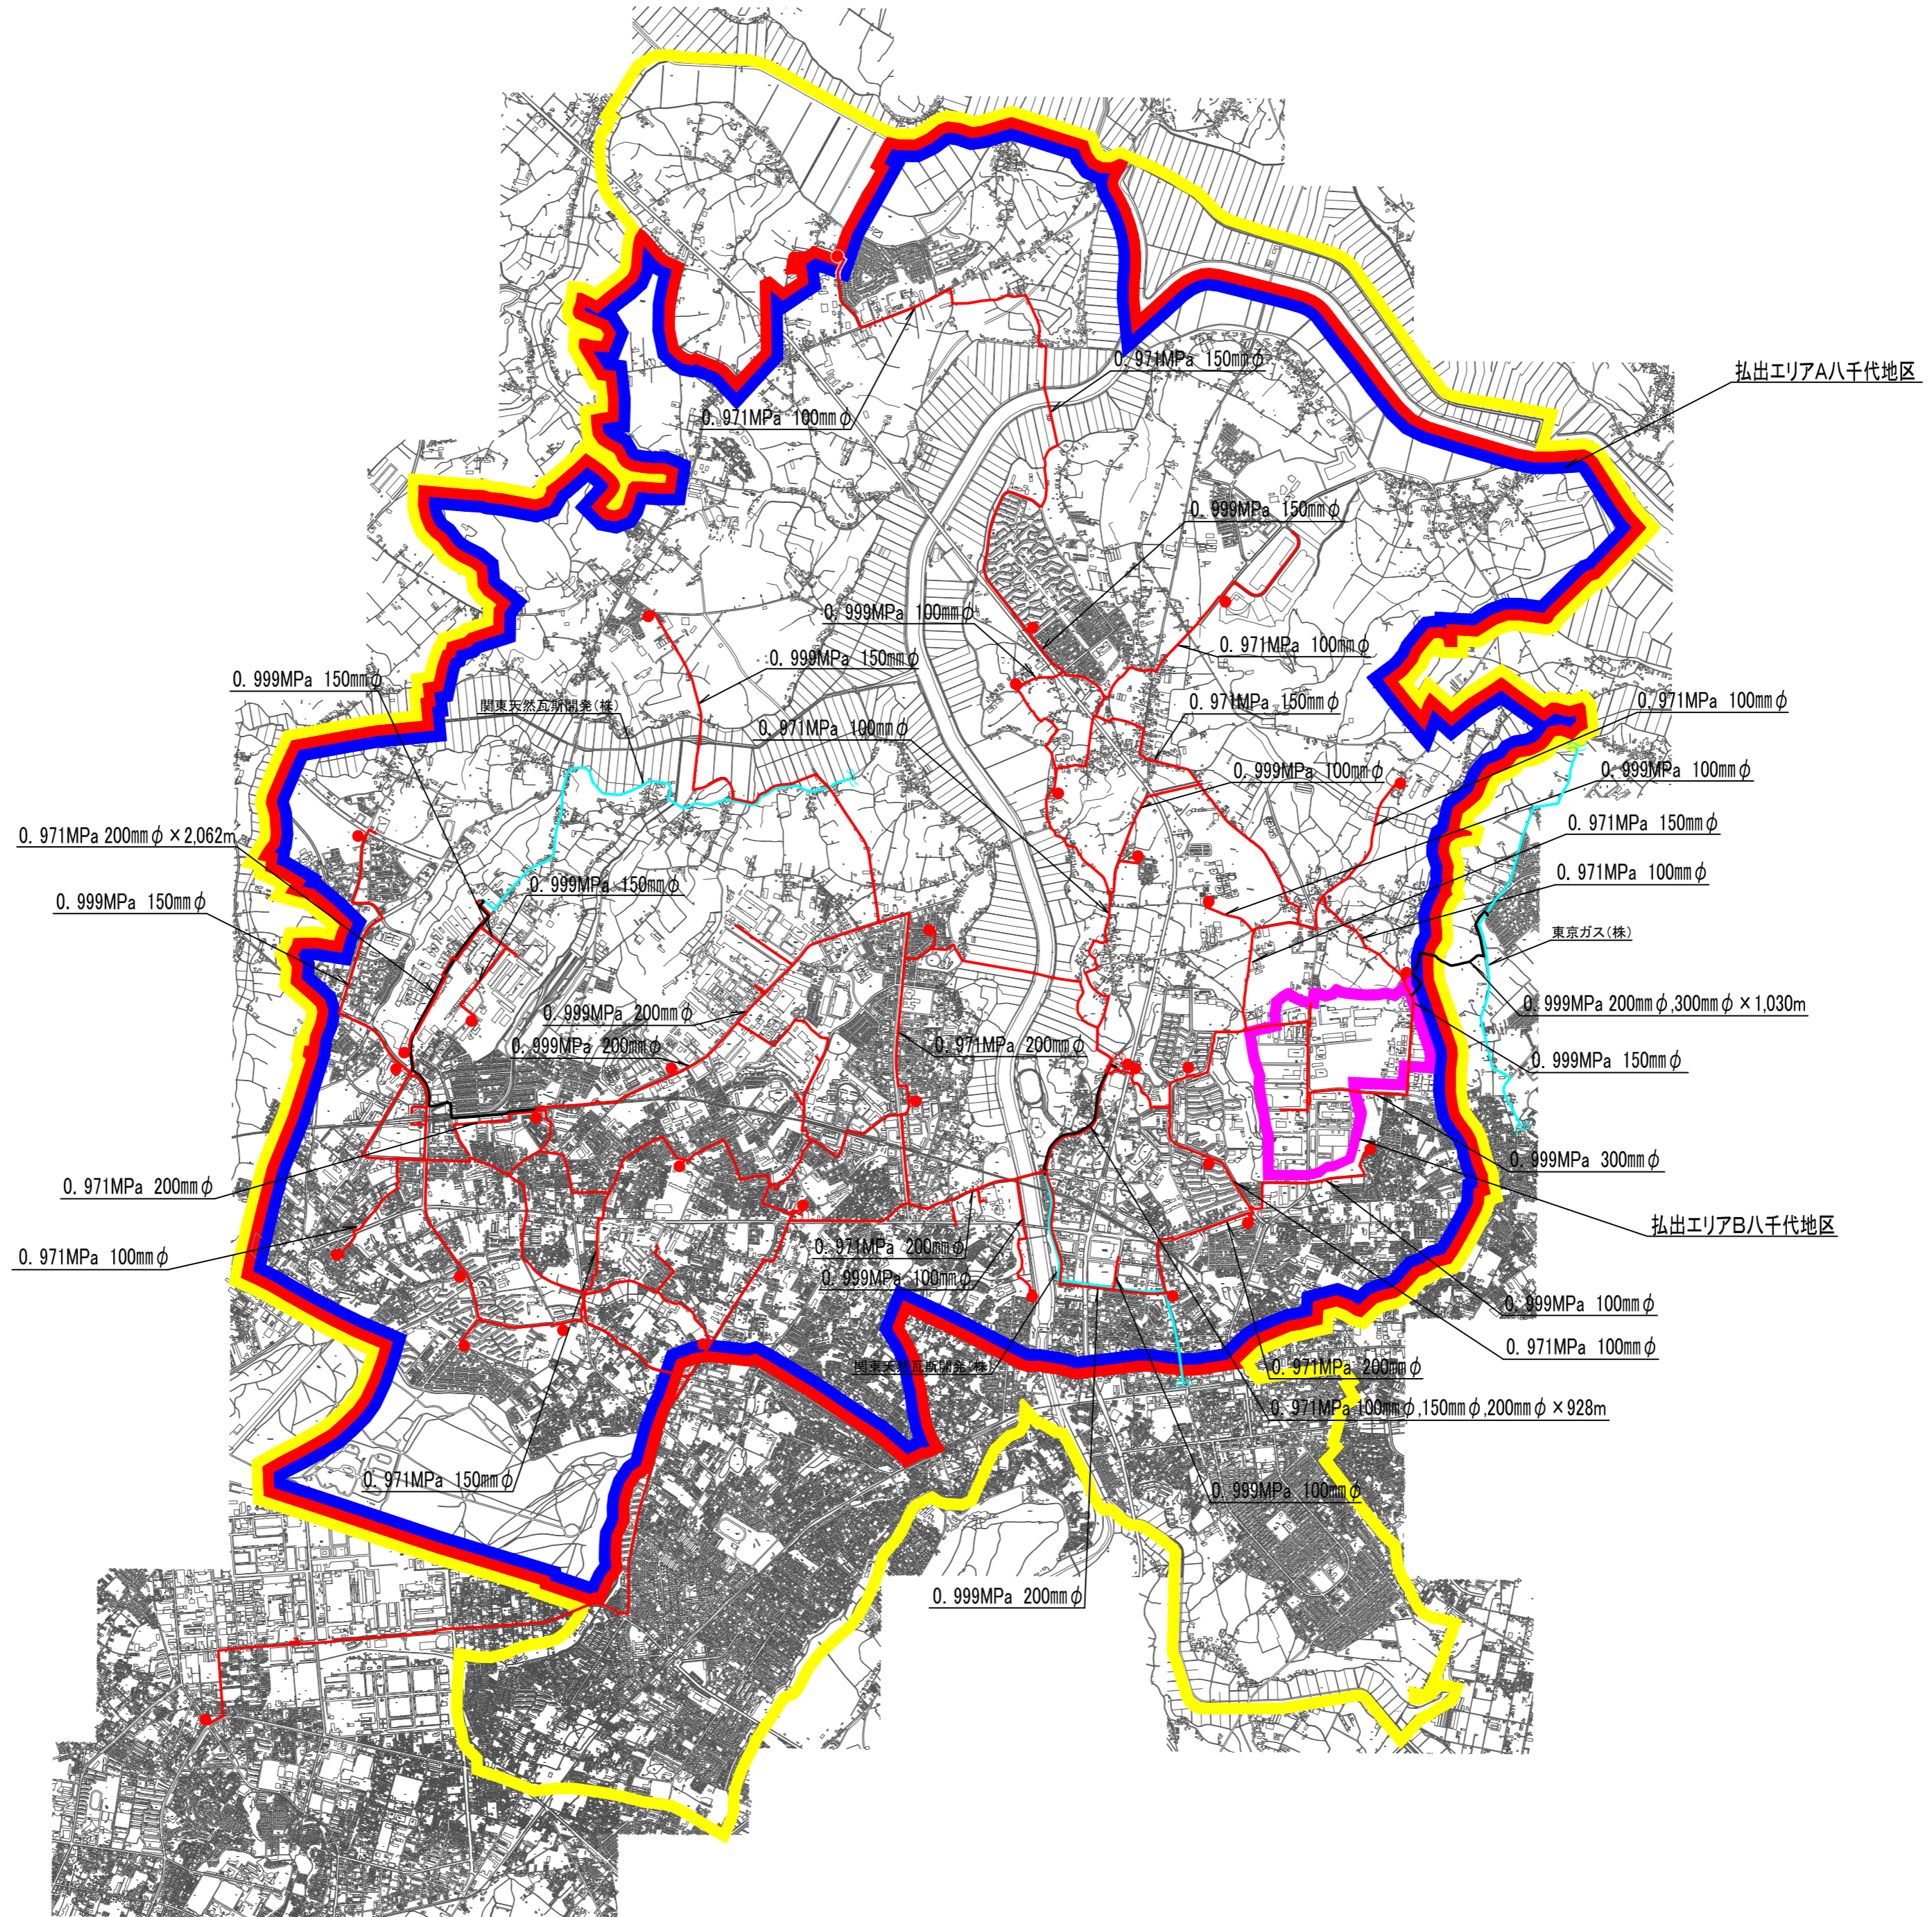



# 2024年度 八千代地区供給計画図

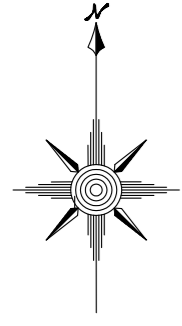

払出エリアA八千代地区

払出エリアB八千代地区

凡	例
	行政区域
	供給区域
	払出エリアA
	払出エリアB
	開発地区
	増加予定区域
	ガス発生設備
	ガスホルダー
	整圧器
	本社
	当社事務所
	既設導管
	計画導管

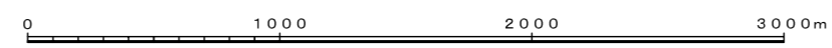

導管が埋設されていないエリアにおいて一部地形図を省略しています。