2025年度
茂原地区供給計画図

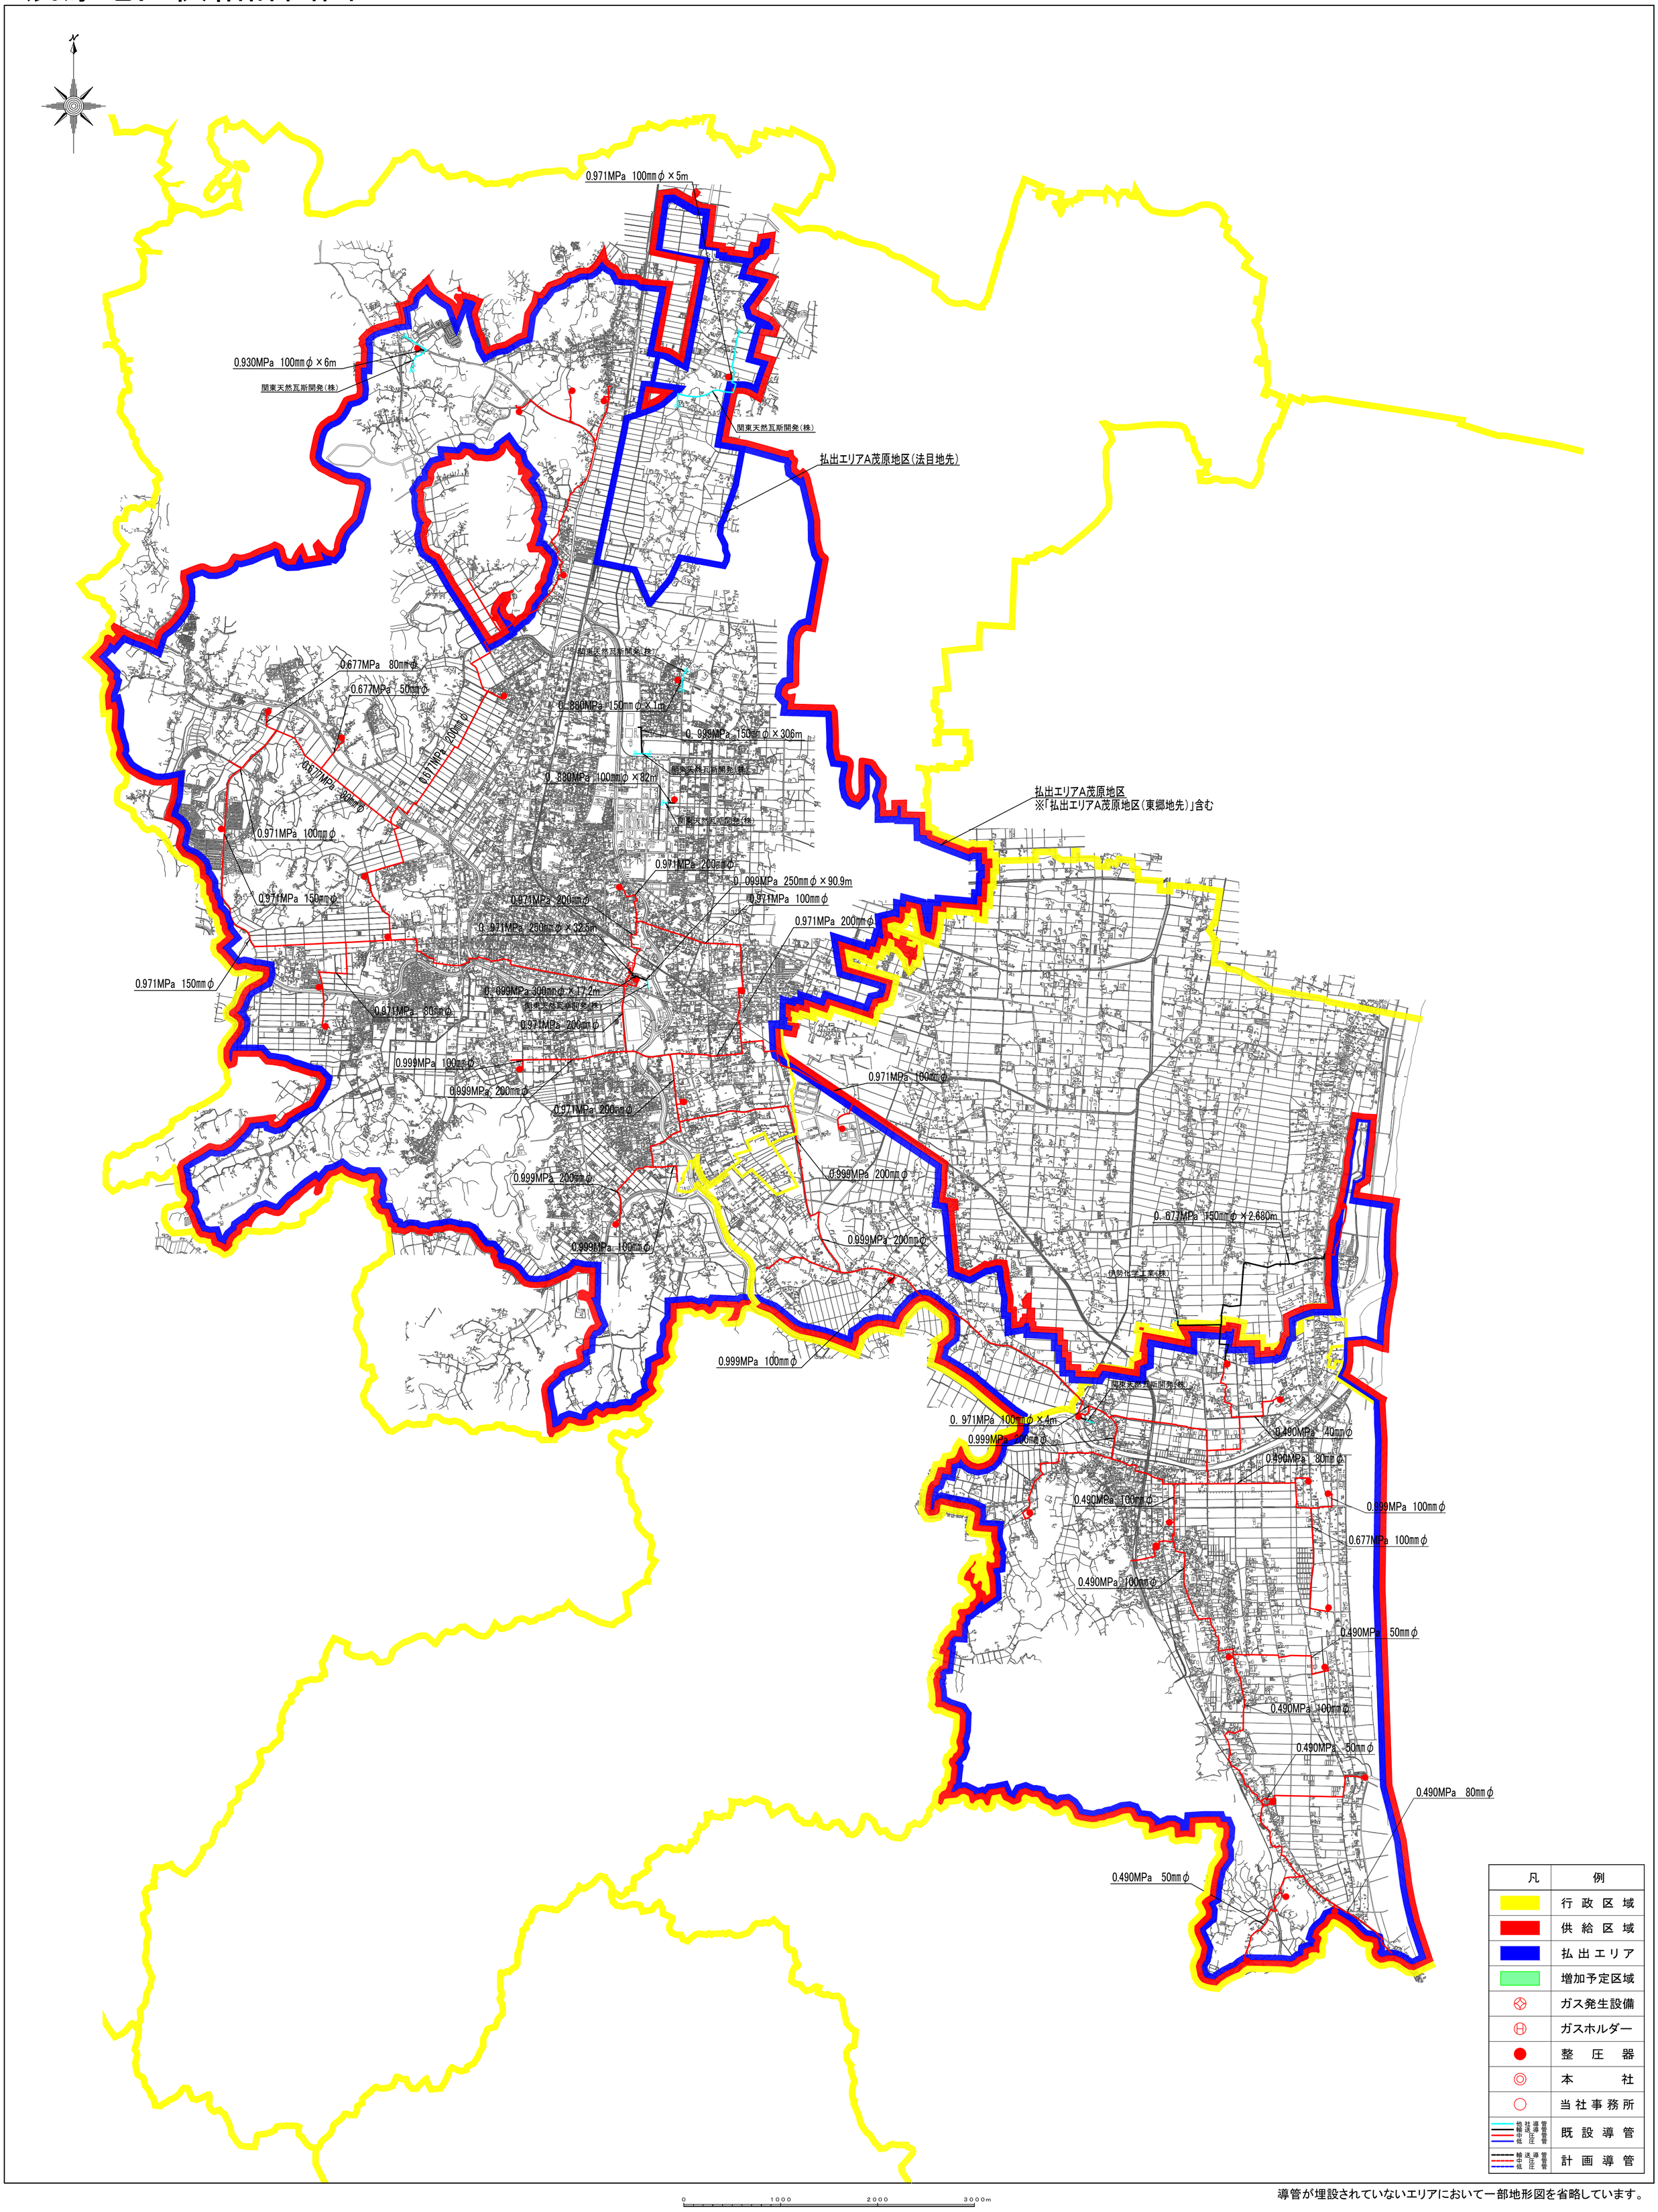

導管が埋設されていないエリアにおいて一部地形図を省略しています。